


NOTA:
Plano elaborado por el Consejo de Monumentos Nacionales y la I. Municipalidad de Valparaíso, Unidad Técnica de Patrimonio.

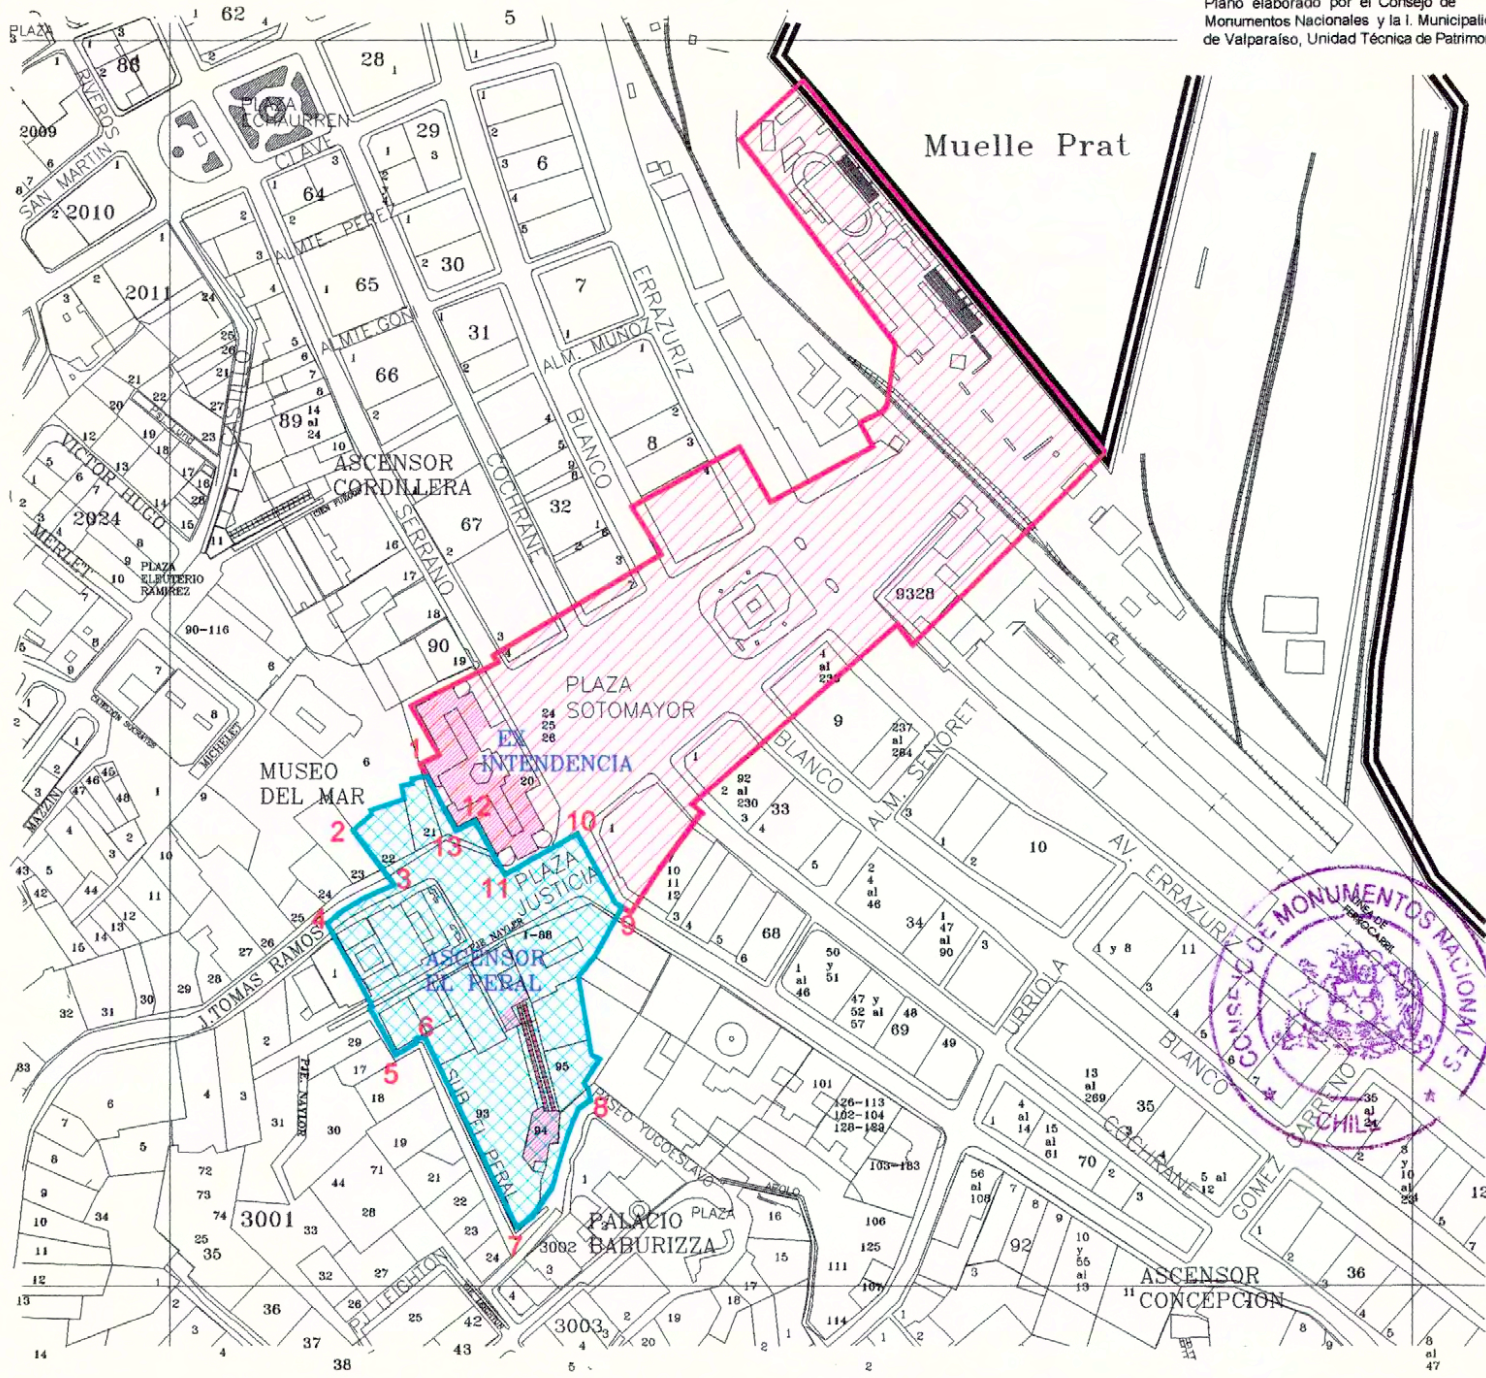

www.monumentos.cl LEY N°17.288

Categoría de Monumentos Nacionales
**AMPLIACIÓN ZONA TÍPICA
PLAZA SOTOMAYOR Y EDIFICIOS QUE
LA ENCIERRAN**

REGIÓN	VALPARAÍSO
PROVINCIA	VALPARAÍSO
COMUNA	VALPARAÍSO
LUGAR	Entorno Plaza Sotomayor

PLANO OFICIAL

LÍMITES DE LA ZONA TÍPICA: Polígono: 1-2-3-4-5-6-7-8-9-10 11-12-13-1.	SUPERFICIE APROX. 10.969 m²
---	--------------------------------

SIMBOLOGÍA - NOMENCLATURA

- Ampliación Zona Típica
- Monumento Histórico existente en el área
- Zona Típica existente Plaza Sotomayor y edificios que la encierran DS 170 23.01.1979

Dibujó: K. Sanchez	N° de Roles Afectados
Revisó: L. Torres - K. Englander	Decreto N° y fecha de aprobación:
	I. MUNICIPALIDAD DE VALPARAÍSO
Escala Gráfica en metros: 0 20 40 80 m.	
CONTENIDO: PLANO DE LÍMITES	Fecha: Junio 2001

