


NOTA:
Plano elaborado por el Consejo de Monumentos Nacionales en base a plano de la I. Municipalidad de Santiago, Dirección de Obras Municipales, Departamento de Urbanismo, diciembre 2002.

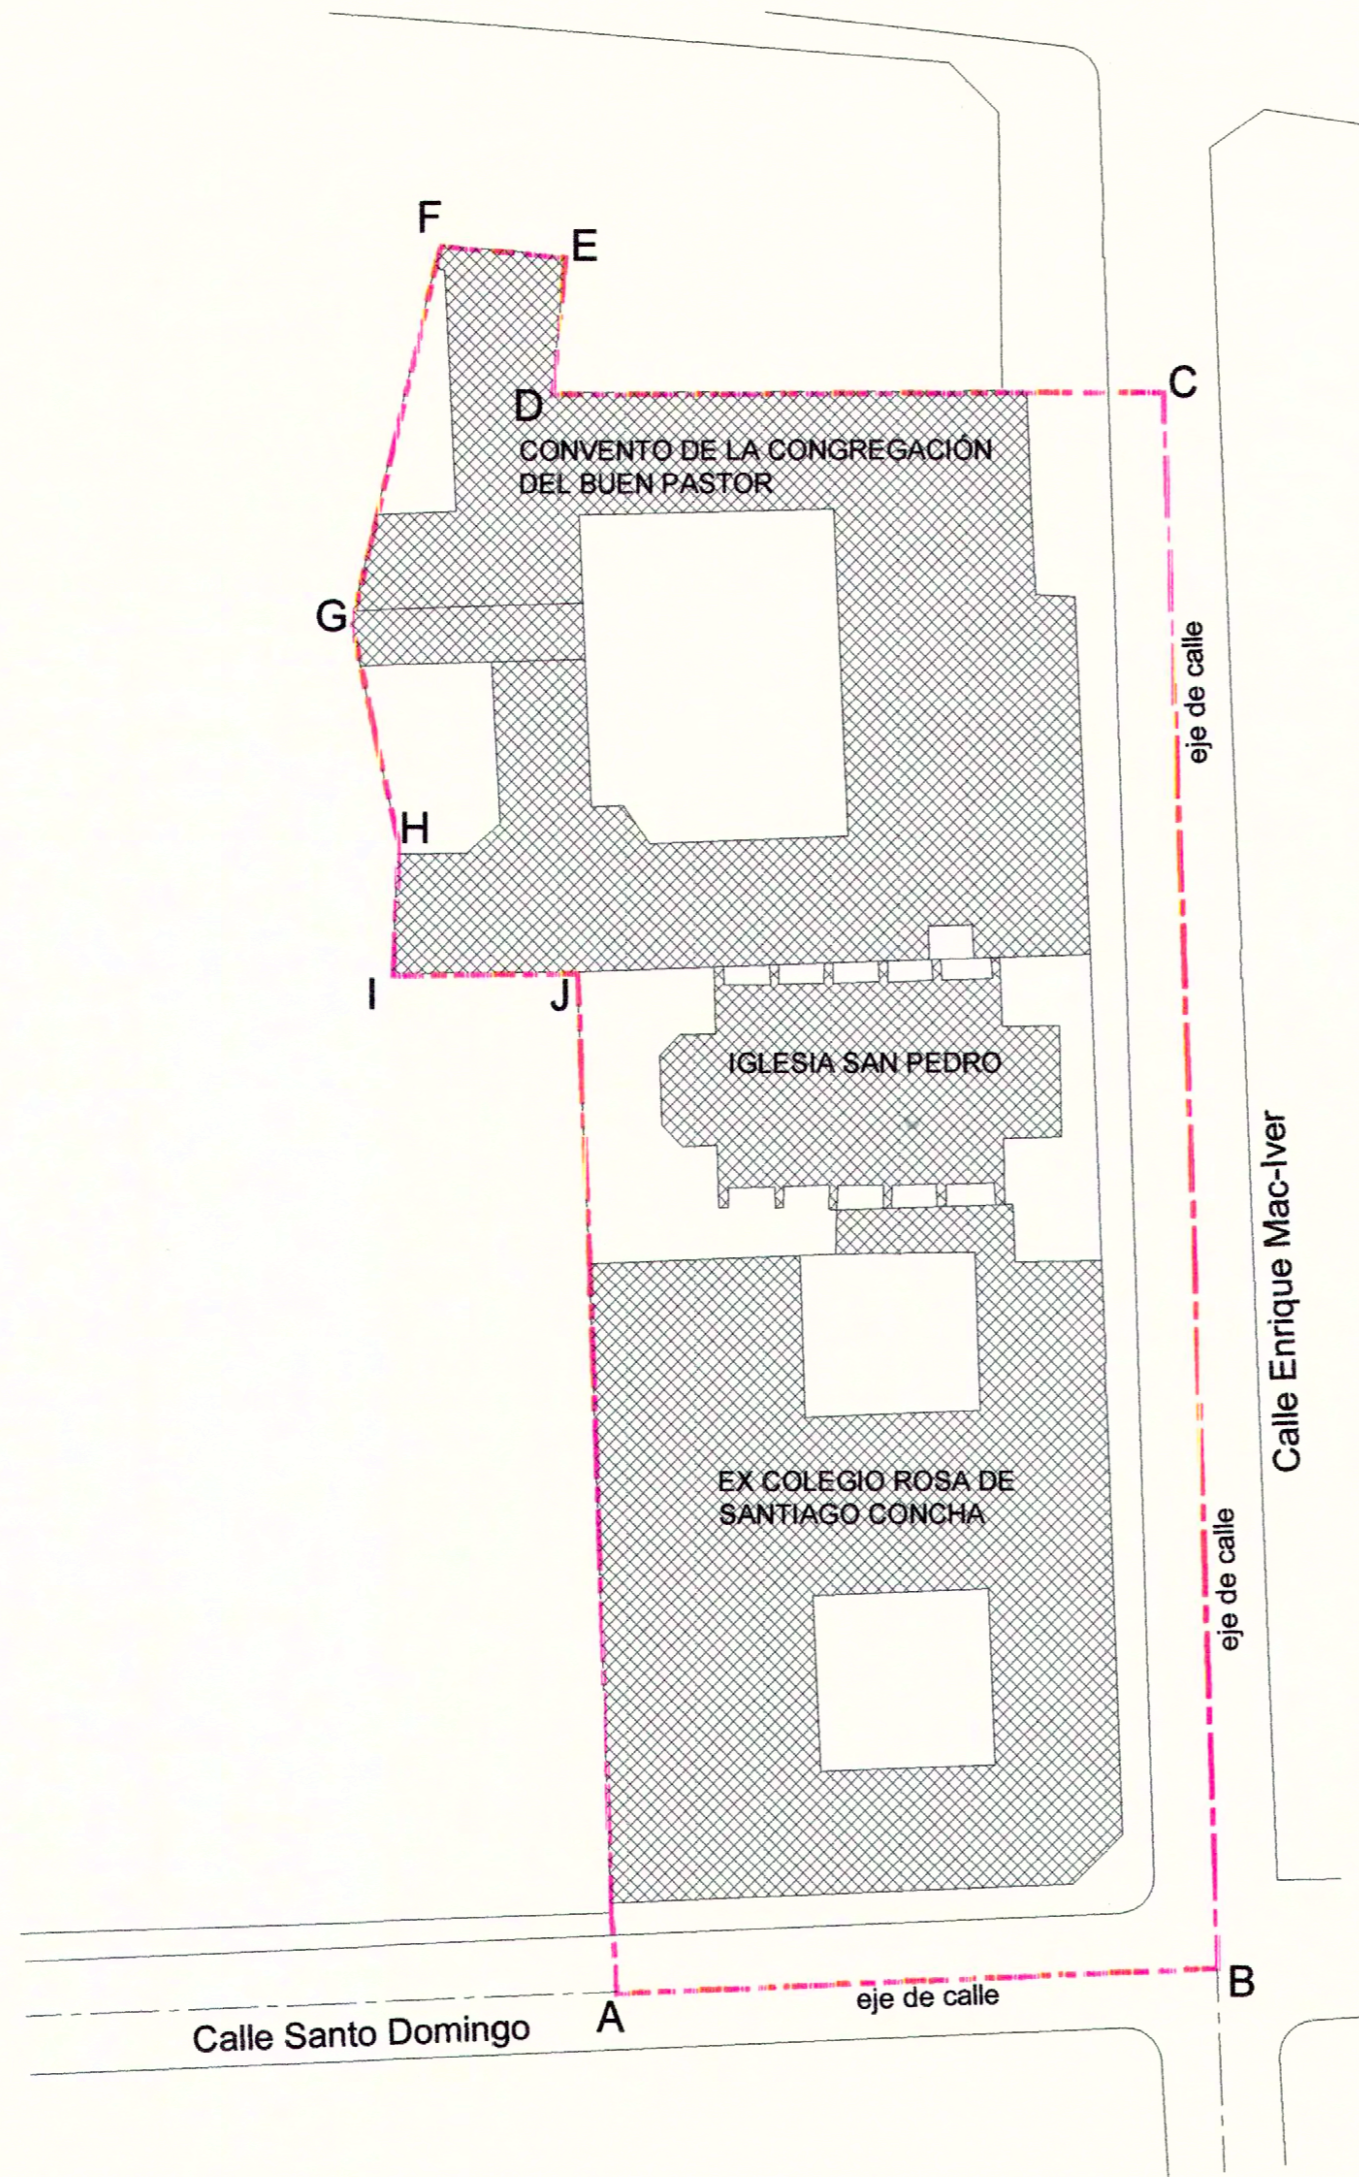

www.monumentos.cl

LEY N° 17.288

Categoría de Monumento Nacional:

MONUMENTO HISTÓRICO
LÍMITE IGLESIA SAN PEDRO, EX COLEGIO ROSA DE SANTIAGO CONCHA Y EL CONVENTO DE LA CONGREGACIÓN DEL BUEN PASTOR

REGIÓN	METROPOLITANA
PROVINCIA	SANTIAGO
COMUNA	SANTIAGO
DIRECCIÓN	Enrique Mac-Iver N° 670 - 702 Santo Domingo N° 711
LUGAR	Santo Domingo esquina Enrique Mac-Iver

LÍMITES DEL MONUMENTO HISTÓRICO PROPUUESTO: Polígono A - B - C - D - E - F - G - H - I - J - A.	SUPERFICIE APROX. DEL POLÍGONO: 4.757 m ²
---	---

SIMBOLOGÍA - NOMENCLATURA

Límite del Monumento Histórico	Edificación existente en Monumento Histórico
--------------------------------	--

Materialidad de la Construcción: Albañilería reforzada	Decreto N° y fecha de aprobación:
N° de pisos:	
Uso Actual:	
Dibujó: K. Sánchez	N° de Roles Afectados:
Revisó: K. Aliaga - Ch. Matzner	
CONTENIDO: PLANO DE LÍMITES	
Escala: 1 : 500	Lámina: 1 de 1 Fecha: 04.08.2003

