



LÍMITE DECLARADO DE N° 325 27/7/1994

NOTAS:

Plano elaborado en el Consejo de Monumentos Nacionales en base a:  
 Plano confeccionado por el arquitecto Sr. Rodrigo Benavente Tupper, Pertenciente a la Fundación Las Rosas de la Ayuda Fraterna, octubre 2002.



MINISTERIO DE EDUCACIÓN



www.monumentos.cl LEY N° 17.288

Categoría de Monumento Nacional:  
 MONUMENTO HISTÓRICO  
**MODIFICACIÓN DE LÍMITES MH CASA Y PARQUE DE LA QUINTA LAS ROSAS DE MAIPÚ**  
 DE N° 325 27/07/1994

REGIÓN	REGIÓN METROPOLITANA
PROVINCIA	SANTIAGO
COMUNA	MAIPÚ <b>PLANO OFICIAL</b>
DIRECCIÓN	AVENIDA PAJARITO SIN NÚMERO
LUGAR	CASA Y PARQUE QUINTA LAS ROSAS DE MAIPÚ


LÍMITES DEL MONUMENTO HISTÓRICO:	SUPERFICIE APROX. DE LOS POLÍGONOS:
Polígono declarado: A - B - C - D - E - F - 1 - A.	5,44 há.
Polígono Modificado: 1 - 2 - 3 - 4 - 5 - 6 - 7 - 1.	1,19 há.

**SIMBOLOGÍA - NOMENCLATURA**

Límite Declarado Monumento Histórico	Expropiación de la Carretera del Sol
Límite Modificado Monumento Histórico	Chacra Quinta Las Rosas de Maipú
Edificación Existente Monumento Histórico	Servidumbre de EMOS

Materialidad de la Construcción:	
N° de pisos: 2	Ángel Cabeza Monteiro Secretario Ejecutivo Consejo de Monumentos Nacionales
Uso Actual: Vivienda particular	
Dibujó: K. Sánchez	
N° de Roles Afectados: 1195-6	
Decreto N° y fecha de aprobación:	
DE 325 del 27/07/1994	Karina Allaga Durán Arquitecta Secretaria Ejecutiva Consejo de Monumentos Nacionales

CONTENIDO: Plano de Límites Situación Actual de MH Situación Modificada MH	
Escala: GRÁFICA	Lámina: 1 de 1
	Fecha: 15.06.2004

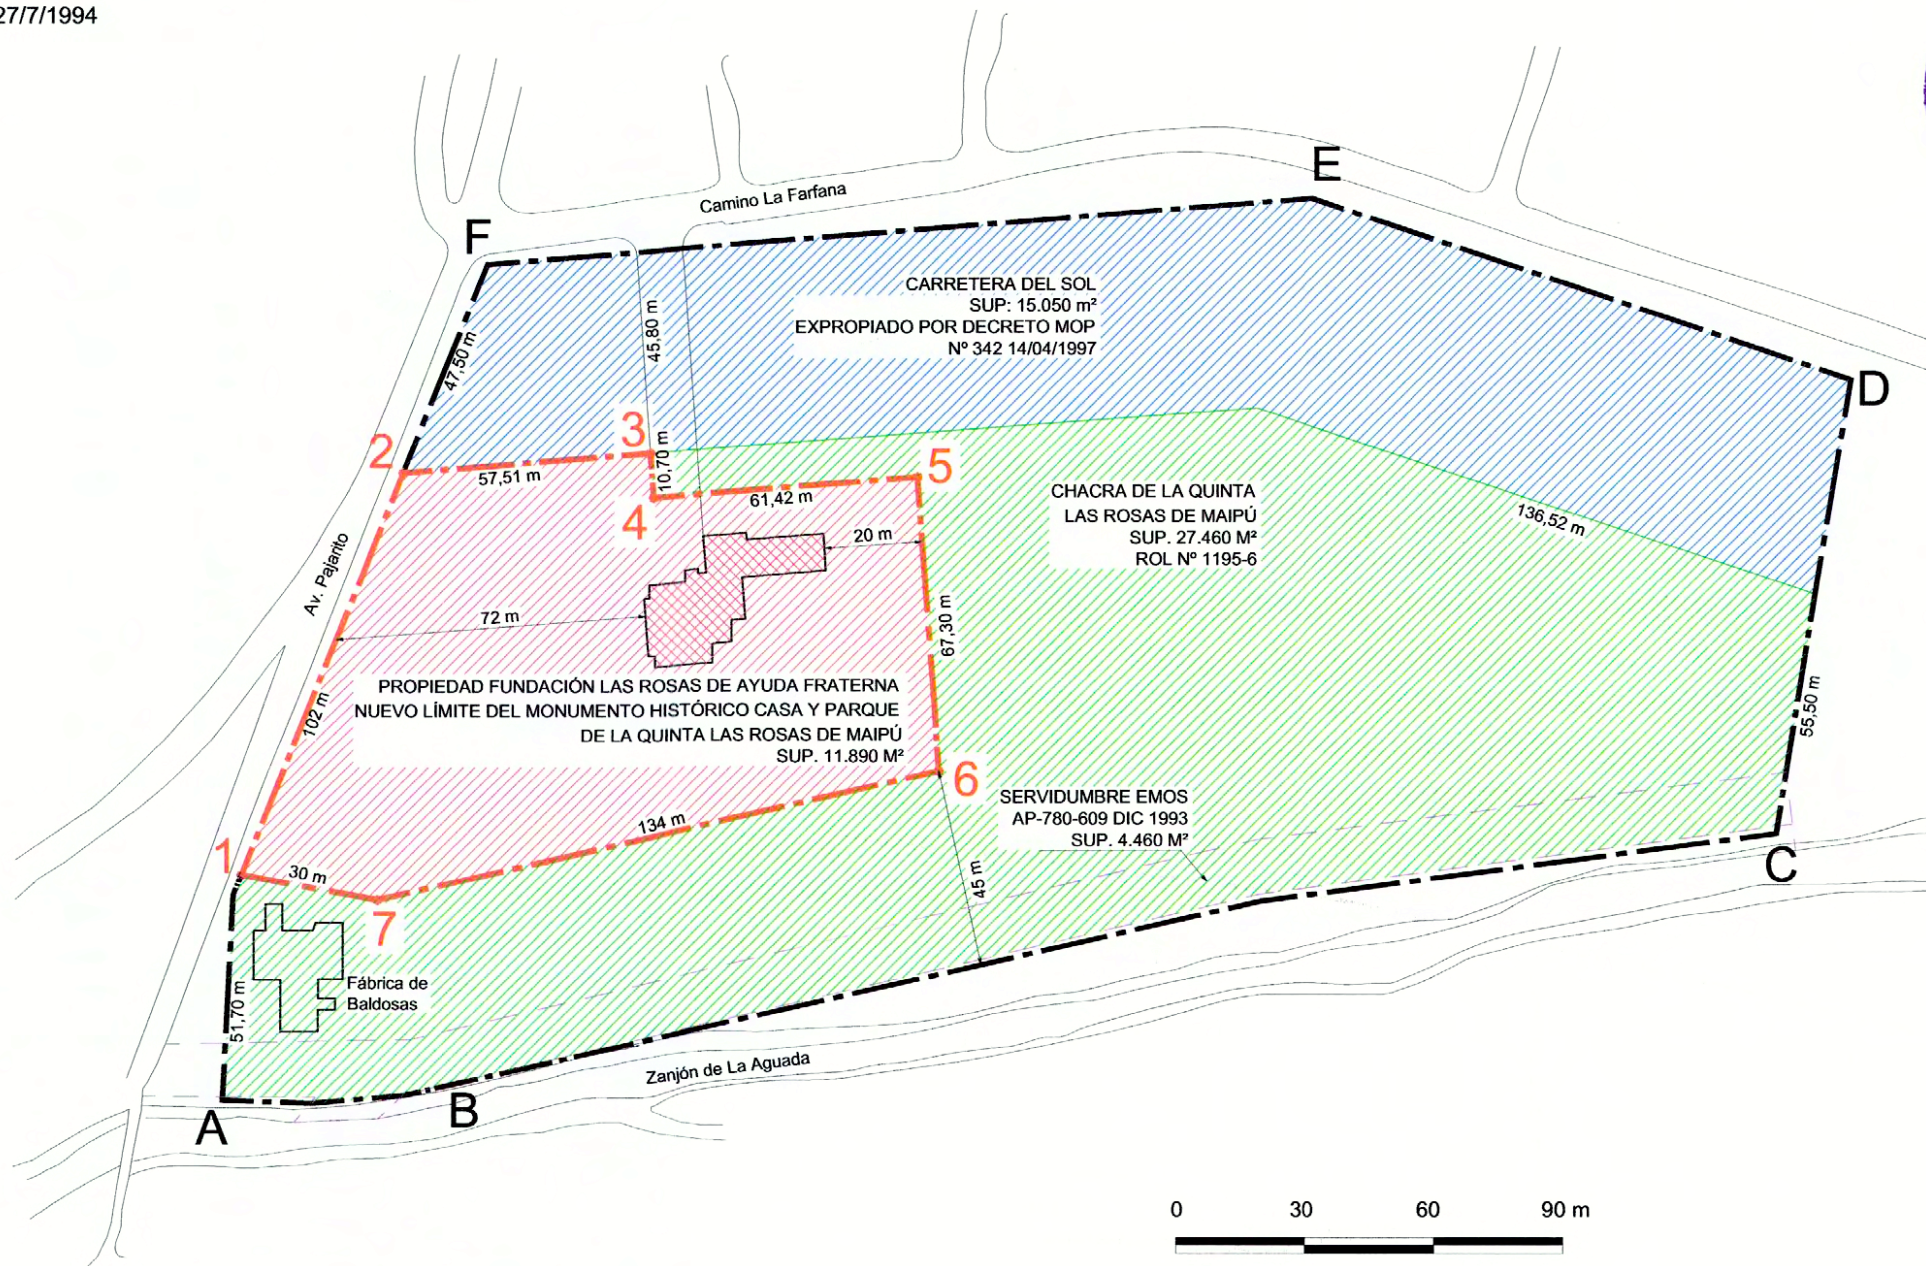

LÍMITE MODIFICADO Y SITUACIÓN GENERAL DEL SITIO

