


**NOTA:**

Plano elaborado por el Consejo de Monumentos Nacionales y la I. Municipalidad de Valparaíso, Unidad Técnica de Patrimonio.

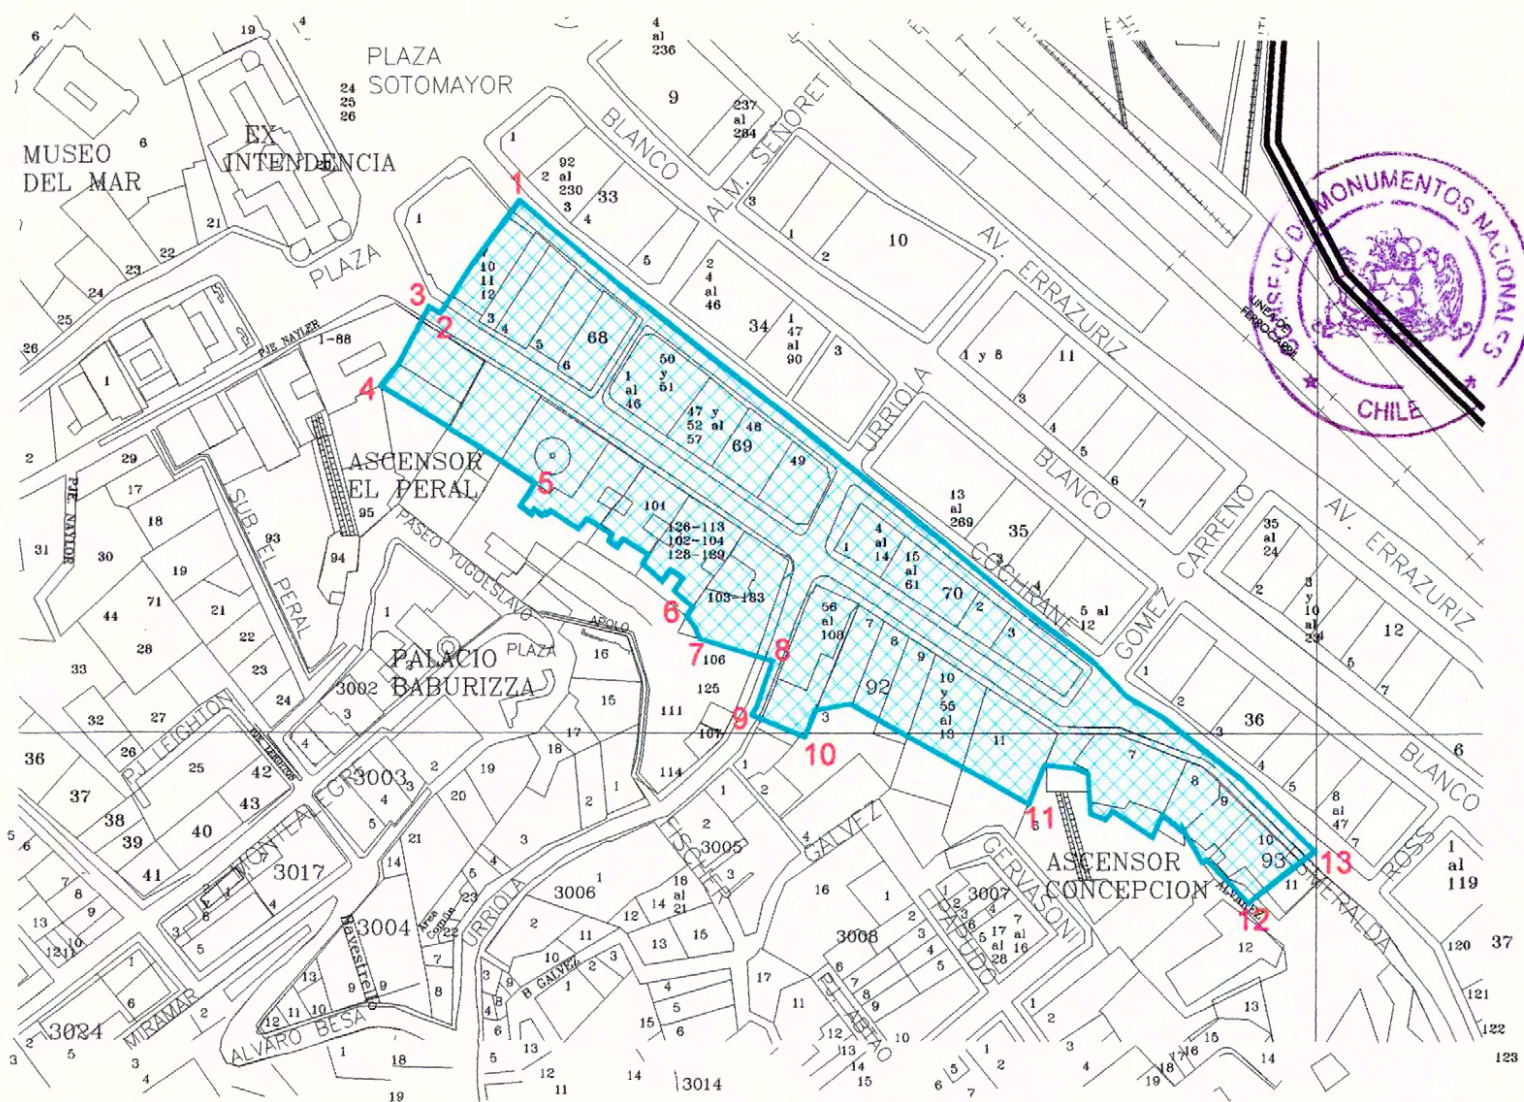

www.monumentos.cl LEY N°17.288

Categoría de Monumentos Nacionales  
**ZONA TÍPICA**  
**SECTOR BANCARIO CALLE PRAT**

REGIÓN	VALPARAÍSO
PROVINCIA	VALPARAÍSO
COMUNA	VALPARAÍSO
LUGAR	CALLE PRAT

**PLANO OFICIAL**

LÍMITES DE LA ZONA TÍPICA:	SUPERFICIE APROX.
Polígono: 1-2-3-4-5-6-7-8-9-10-11-12-13-1.	22.800 m²

**SIMBOLOGÍA - NOMENCLATURA**

	Nueva Zona Típica
--	-------------------

Dibujó: K. Sánchez	N° de Roles Afectados
Revisó: L. Torres - K. Engländer	

	Decreto N° y fecha de aprobación:
I. MUNICIPALIDAD DE VALPARAÍSO	

Escala Gráfica en metros. 0 15 30 60 m.	
Escala	

CONTENIDO: PLANO DE LÍMITES	Fecha: Junio 2001
-----------------------------	-------------------

