



www.monumentos.cl

LEY N° 17.288

Monumento Nacional
categoría:

MONUMENTO HISTÓRICO

CABRÍAS PIQUE ARENAS BLANCAS

REGIÓN BÍO BÍO

PROVINCIA CONCEPCIÓN

COMUNA CORONEL

DIRECCIÓN ARENAS BLANCAS S/N°

LÍMITES DEL MONUMENTO HISTÓRICO: SUPERFICIE EDIFICADA


Polígono
A - B - C - D - E - F - G - H - I - J - K - L
M - N - Ñ - O - P - Q - R - S - A.

1.146,24 m²

SUPERFICIE APROX. DEL POLÍGONO

7.422,7 m²

SIMBOLOGÍA - NOMENCLATURA

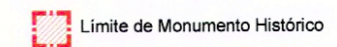

Límite de Monumento Histórico

Materialidad de la Construcción:

Decreto N° y fecha
de aprobación:

Arquitecto:

Año de construcción:

N° de pisos:

Propietario: Schwager Energy S.A

Uso Actual:

Rut:

Dibujó: P. Garrido

N° de Rol Afectado:

Revisó: Karina Aliaga Durán

P. Garrido
Oscar Adón Poblete
Secretario Ejecutivo
Consejo de Monumentos Nacionales

Karina Aliaga Durán
Karina Aliaga Durán
Arquitecta
Consejo de Monumentos Nacionales

CONTENIDO:

PLANO DE LÍMITES




Escala:

Gráfica

Lámina: 1 de 1



Fecha: 03.04.2008

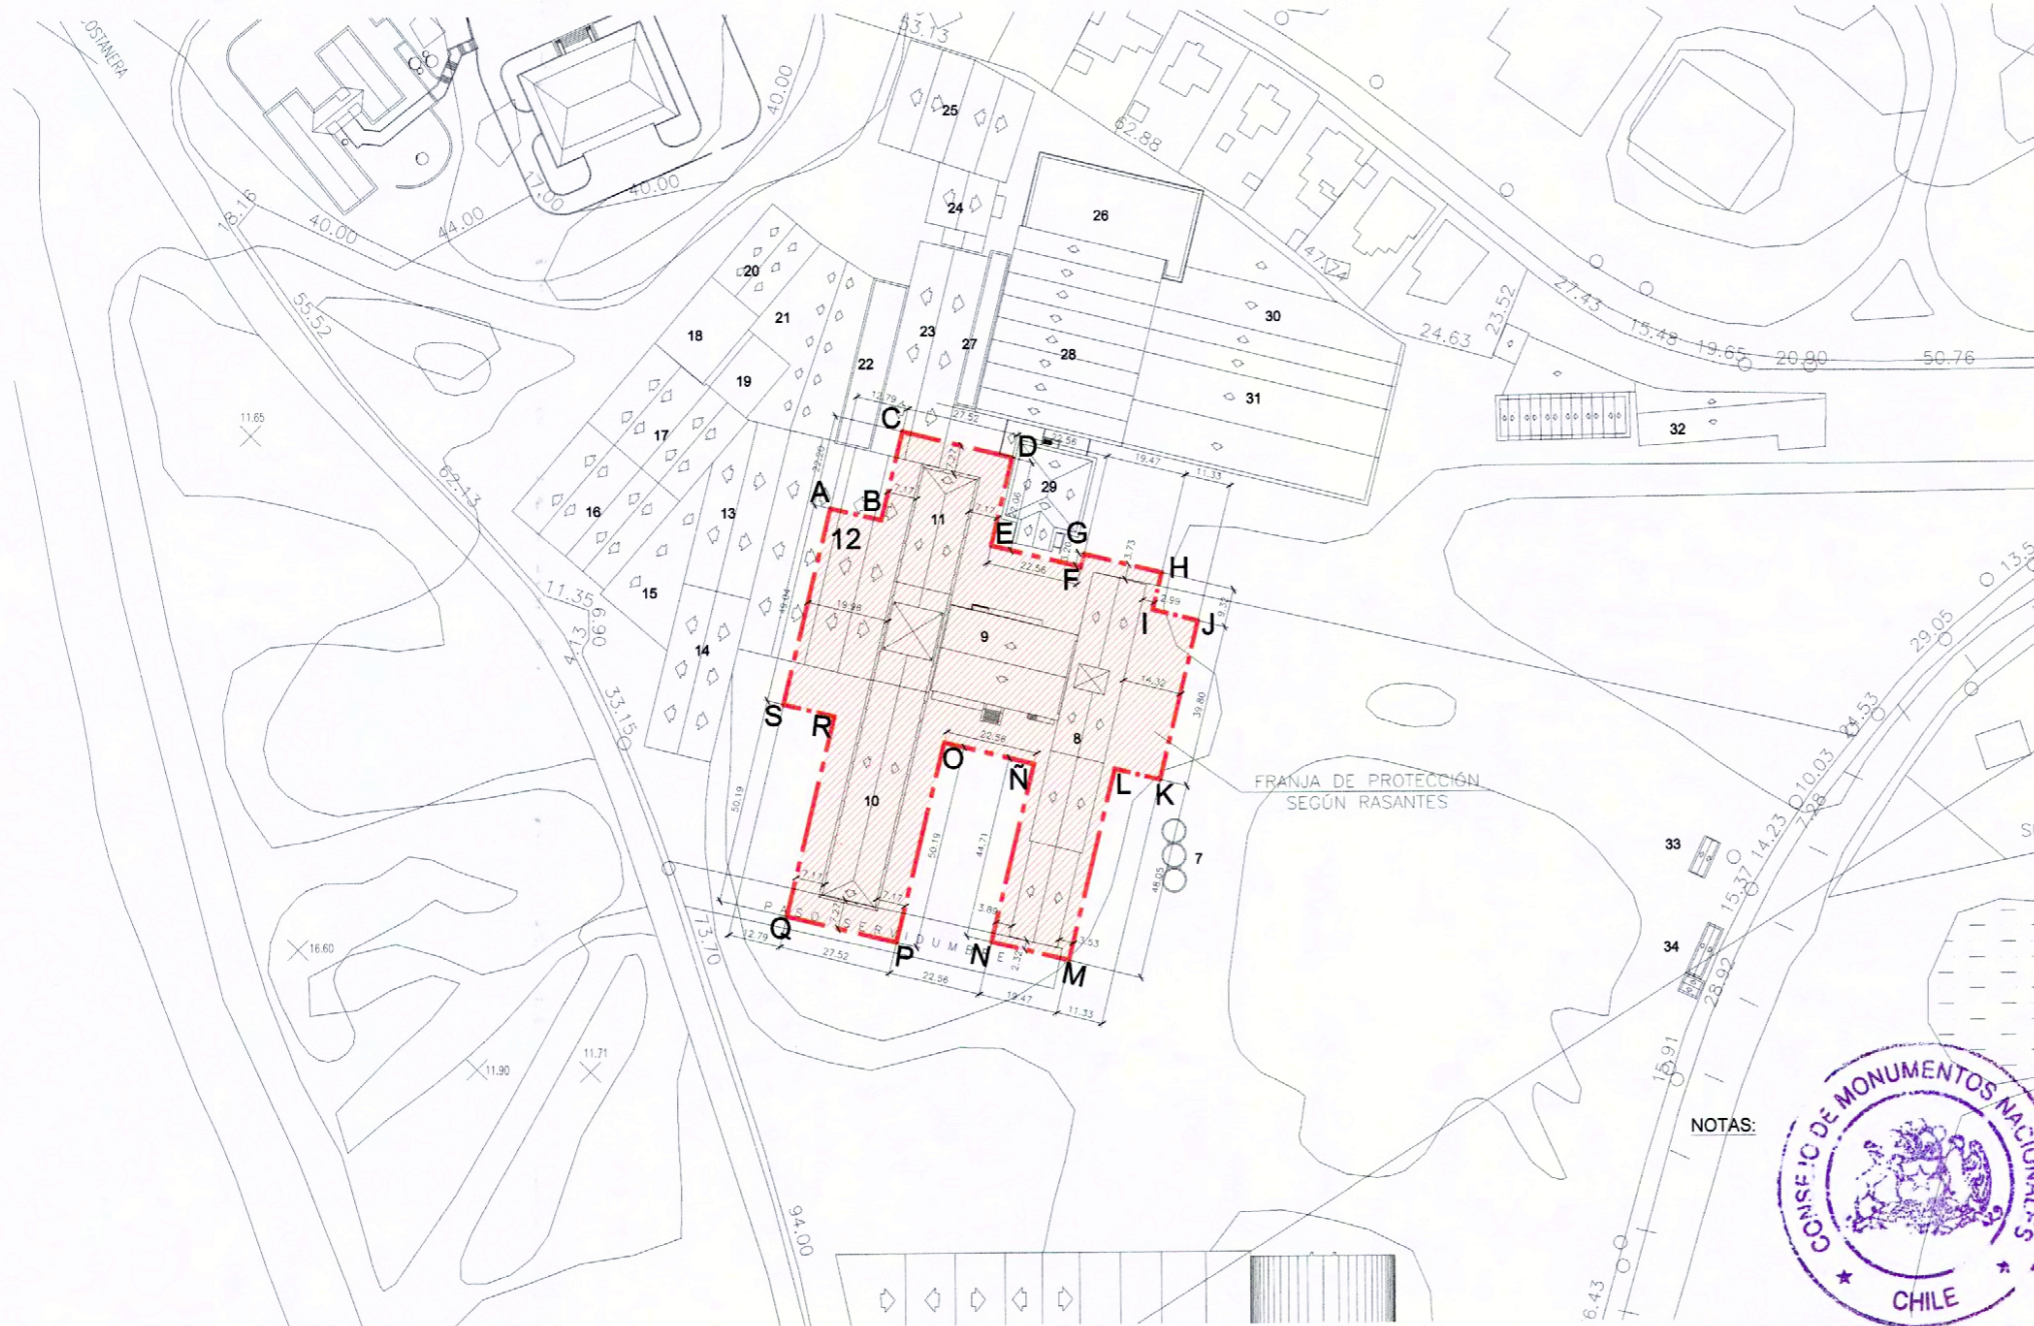

NOTAS:



PLANO DE LÍMITE
Escala gráfica

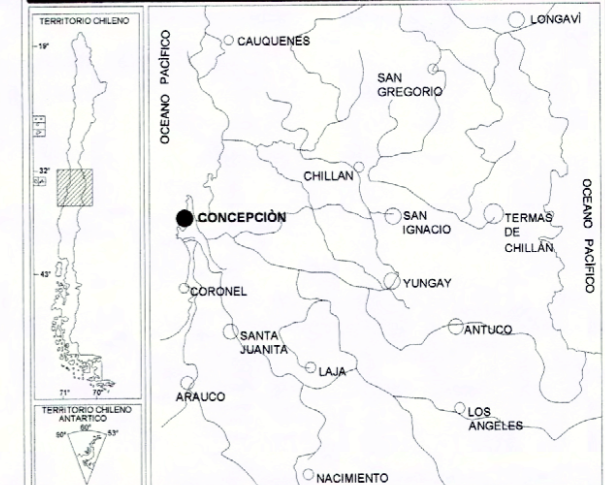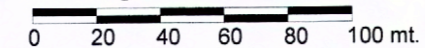

PLANO OFICIAL