


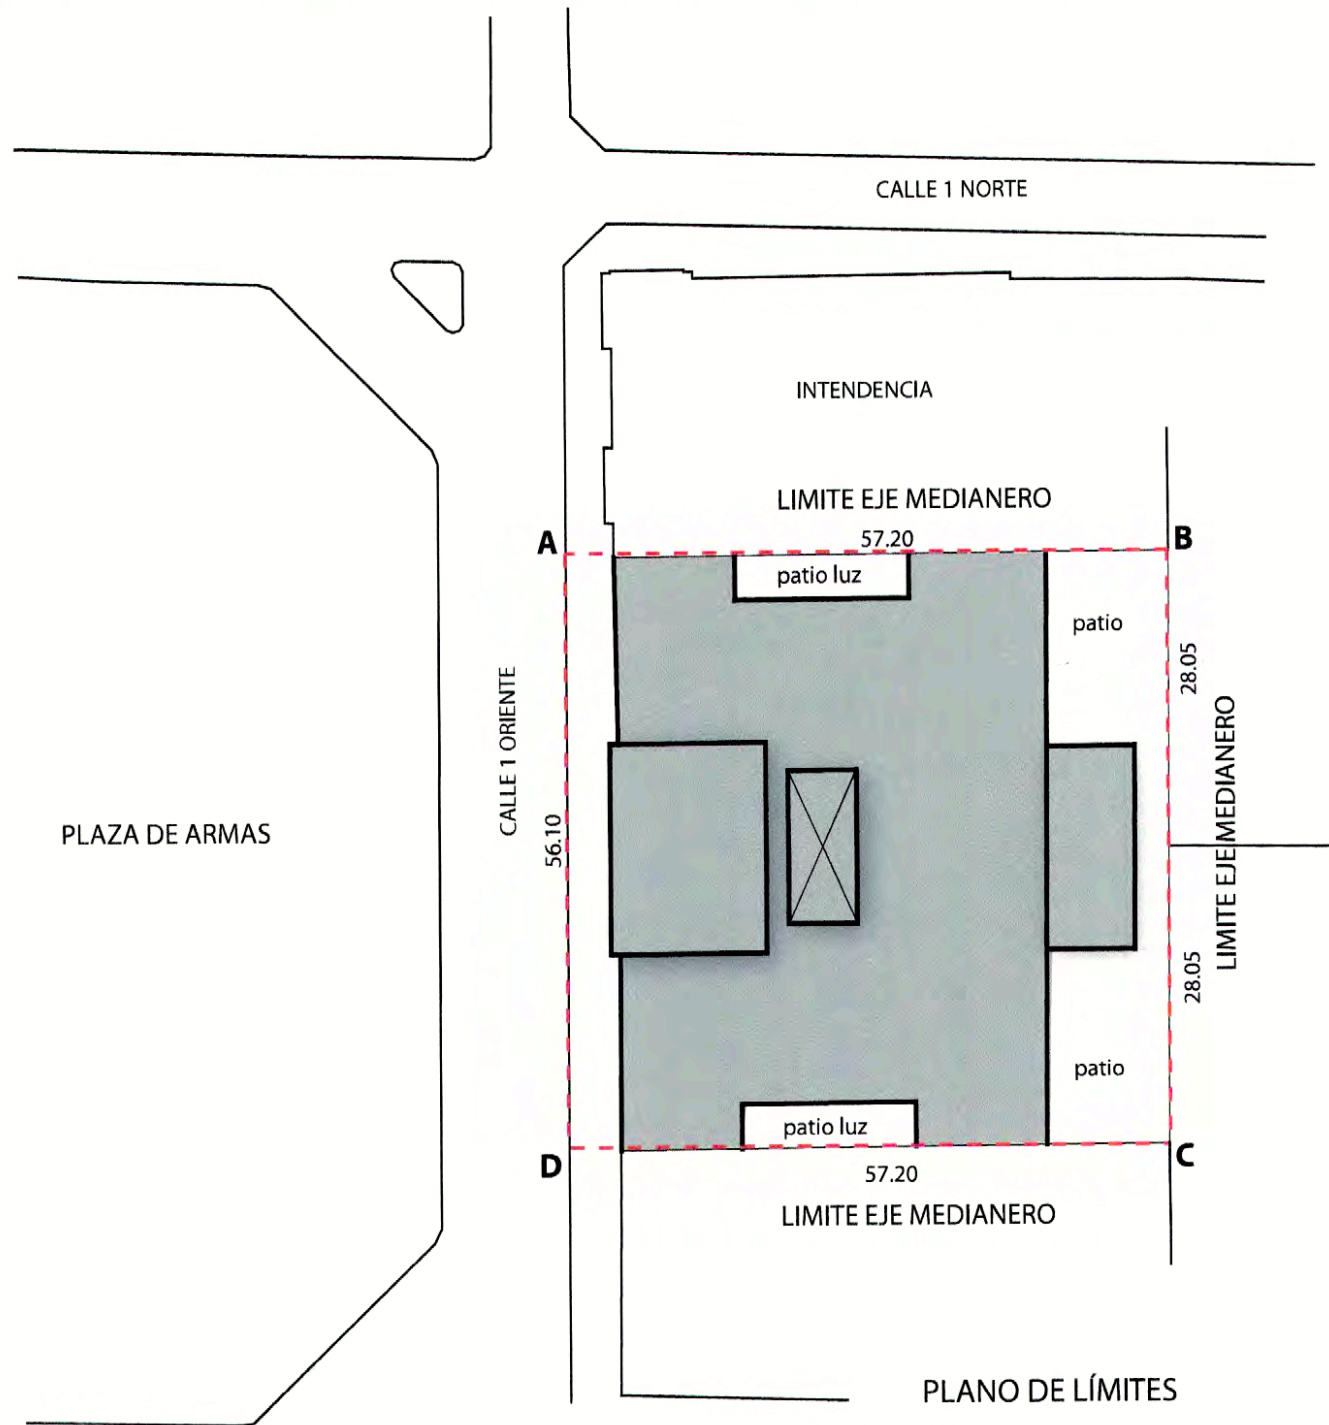

Medidas del Polígono

A - B	57.20 m
B - C	56.10 m
C - D	57.20 m
D - A	56.10 m



Monumento Nacional categoría: MONUMENTO HISTORICO
EDIFICIO DE LOS SERVICIOS PUBLICOS DE TALCA

REGION	DEL MAULE
PROVINCIA	TALCA
COMUNA	TALCA
DIRECCION	1 ORIENTE 1150

LIMITES DEL MONUMENTO HISTORICO: Polígono: A - B - C - D - A	SUPERFICIE APROX. EDIFICADA 9.209,44 m²
SUPERFICIE APROXIMADA TERRENO	2.928,42 m²

SIMBOLOGIA - NOMENCLATURA
Polígono a declarar 3.208,92 M2


Materialidad de la Construcción: Hormigón Armado	Decreto N° y fecha de aprobación:
Arquitecto: Desconocido	N° de pisos: 4 + zócalo
Año de Construcción: 1930	Uso actual: SS.PP
Propietario: Bienes Nacionales Rut: 61.402.019-9	N° de Rol Afecto: 695-7
Dibujantes: G. Vergara / S. Morales Arquitecto Revisor: Gabriel Vergara / Susana Morales	

Oscar Acuña Poblete
 Secretario Ejecutivo
 Consejo de Monumentos Nacionales

Nelson Gaete
 Nelson Gaete González
 Coordinador Regional
 Consejo de Monumentos Nacionales Región del Maule

Susana Morales
 Susana Morales Cárnovas
 Arquitecta 2008
 Consejo de Monumentos Nacionales Región del Maule

PLANO DE UBICACION

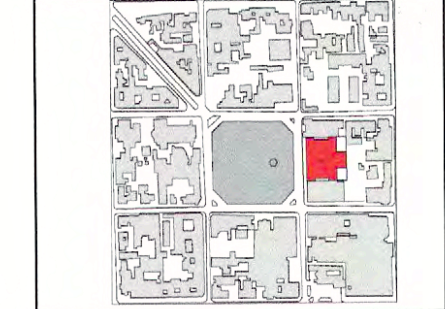

CONTENIDO: Plano de Límites	ESCALAS Referenciales FECHA Abril 2008
--------------------------------	--

LAMINA N°
01
 LAMINA 1 DE 1



PLANO OFICIAL