



Monumento Nacional categoría: **MONUMENTO HISTÓRICO**

ESCUELA DE MECHUQUE

REGIÓN X REGIÓN DE LOS LAGOS


PROVINCIA CHILOÉ

COMUNA QUEMCHI

DIRECCIÓN

LÍMITES DEL MONUMENTO HISTÓRICO: Polígono A - B - C - D - E - F - A.	SUPERFICIE EDIFICADA 1° piso: 680.63 m ² TOTAL: 680.63 m²
SUPERFICIE APROX. DEL POLÍGONO: 1.405,07 m ²	


SIMBOLOGÍA - NOMENCLATURA

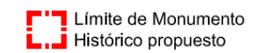


Materialidad de la Construcción: MADERA	Decreto N° y fecha de aprobación: Decreto:336 Fecha:25.05.2004
Arquitecto:	N° de pisos: 1
Año de construcción:	Uso Actual: Educativo
Propietario:	
Rut:	
Dibujante: Purísima Garrido	N° de Rol Afectado:
Arquitecto revisor:	

Oscar Acuña Poblete Secretario Ejecutivo Consejo de Monumentos Nacionales	Karina Aliaga Durán Arquitecto Consejo de Monumentos Nacionales
---	---


CONTENIDO: Planta de Arquitectura y Límite	N N
Escala: Gráfica	Lámina: 1 de 3 Fecha: 07.03.2007

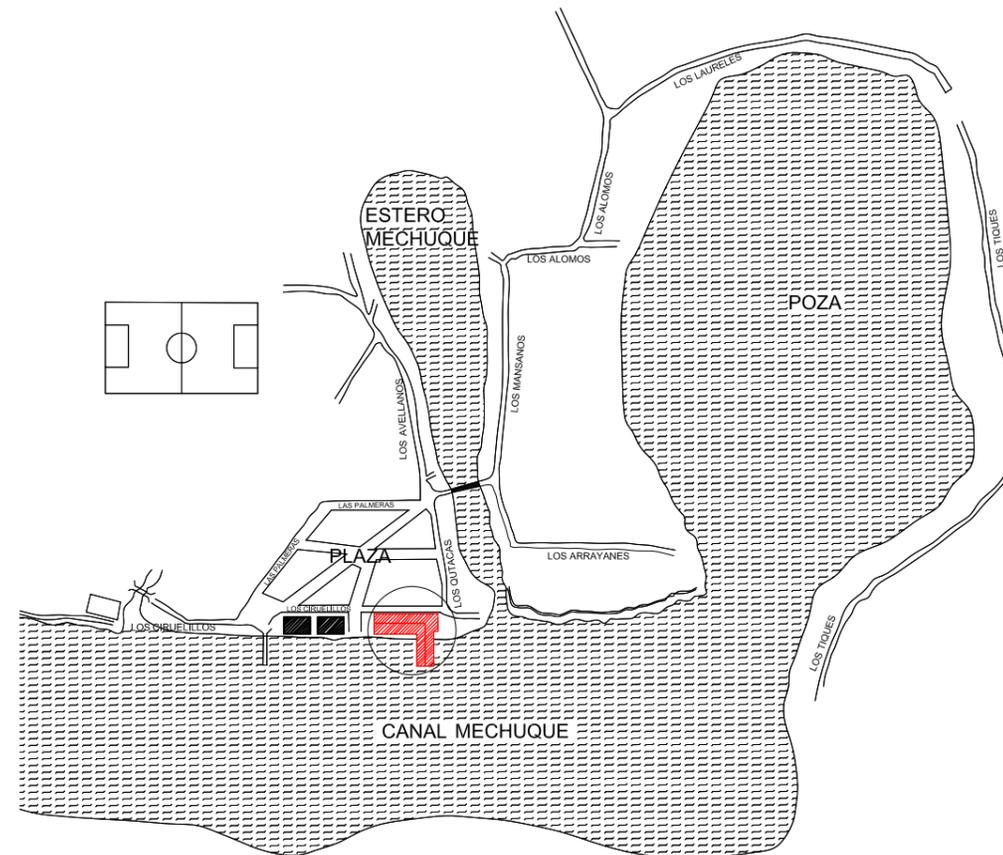

PLANO DE UBICACIÓN
Escala gráfica
0 1 2 3 4 mt.

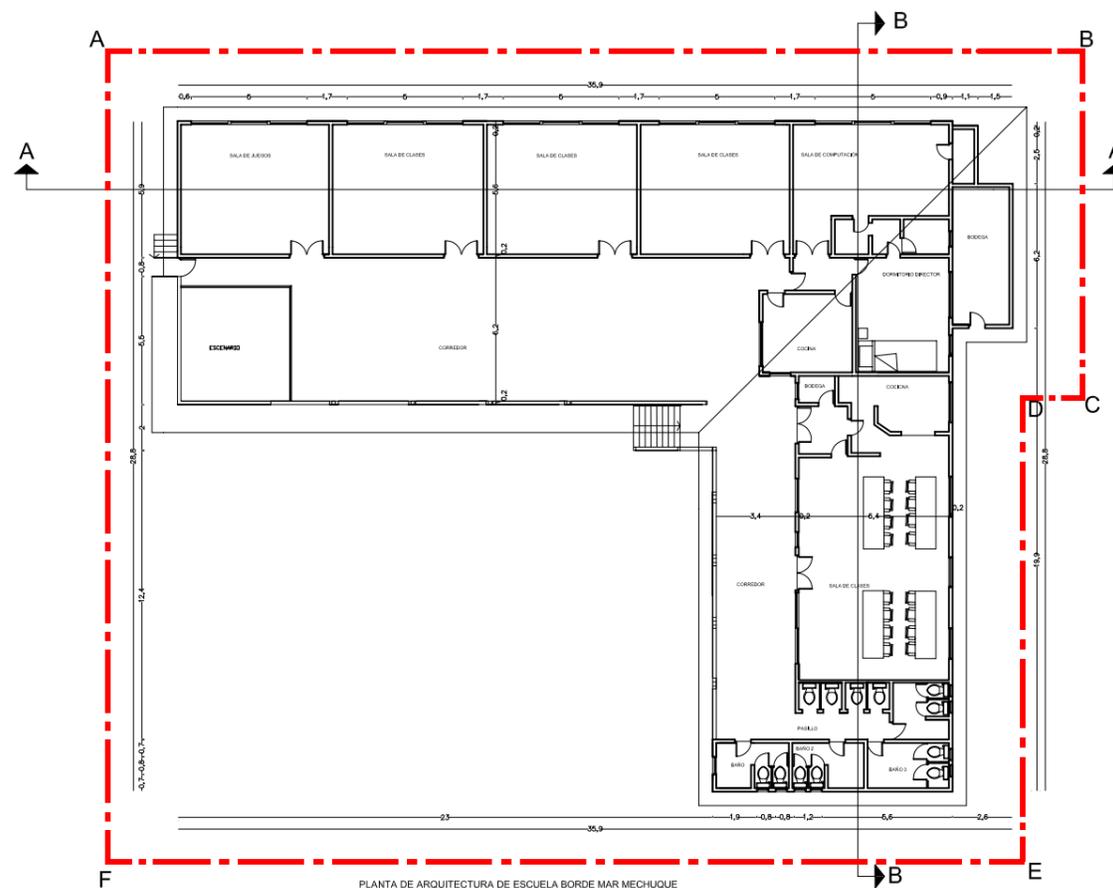

PLANTA DE ARQUITECTURA DE ESCUELA BORDE MAR MECHUQUE
Escala gráfica

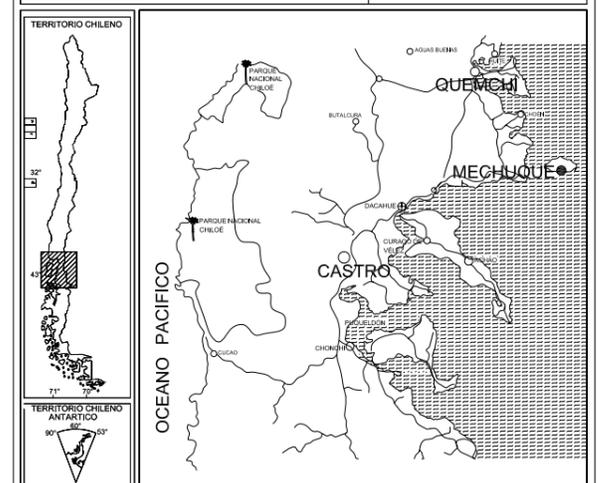




Monumento Nacional
categoría: **MONUMENTO HISTÓRICO**

ESCUELA DE MECHUQUE

REGIÓN	X REGIÓN DE LOS LAGOS
PROVINCIA	CHILOÉ
COMUNA	QUEMCHI
DIRECCIÓN	

LÍMITES DEL MONUMENTO HISTÓRICO:	SUPERFICIE EDIFICADA
Polígono A - B - C - D - E - F - A.	1° piso: 680.63 m ²
SUPERFICIE APROX. DEL POLÍGONO: 1.405,07 m ²	TOTAL: 680.63 m²






SIMBOLOGÍA - NOMENCLATURA

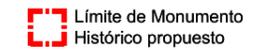

Materialidad de la Construcción: MADERA	Decreto N° y fecha de aprobación: Decreto:336 Fecha:25.05.2004
Arquitecto:	N° de pisos: 1
Año de construcción:	Uso Actual: Educativo
Propietario: Sociedad Chilena de Historia y Geografía	N° de Rol Afectado:
Rut:	
Dibujante: Purísima Garrido	
Arquitecto revisor:	

Óscar Acuña Poblete Secretario Ejecutivo Consejo de Monumentos Nacionales	Patricia Ojeda del Río Arquitecto Consejo de Monumentos Nacionales
---	--

CONTENIDO: PLANO DE ELEVACIONES	N
Escala: Gráfica	Lámina: 2 de 3 Fecha: 07.03.2007

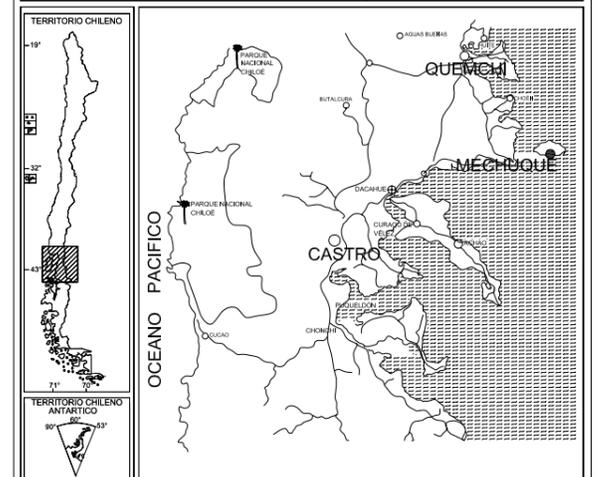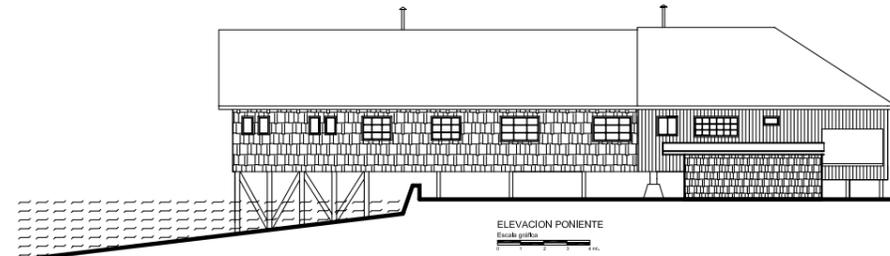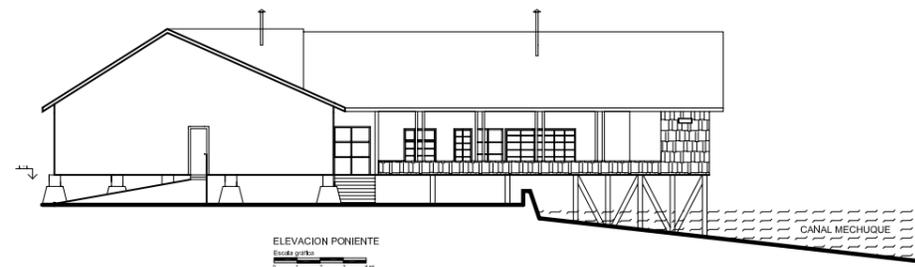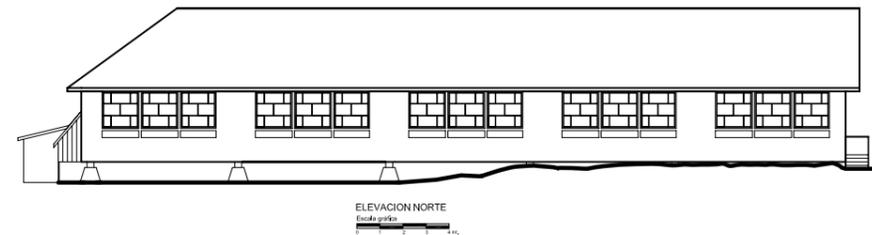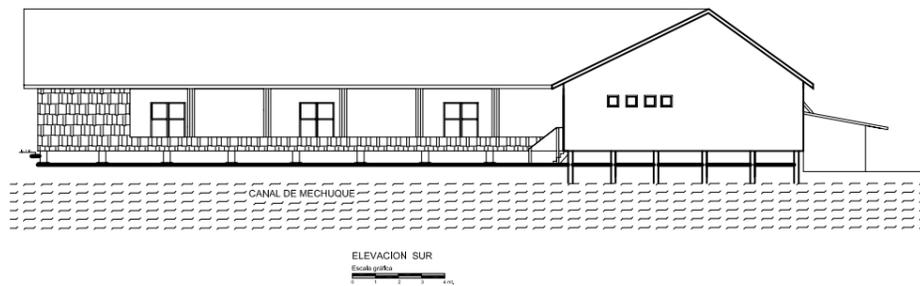



Monumento Nacional
categoría: **MONUMENTO HISTÓRICO**

ESCUELA DE MECHUQUE

REGIÓN X REGIÓN DE LOS LAGOS


PROVINCIA CHILOÉ

COMUNA QUEMCHI

DIRECCIÓN

LÍMITES DEL MONUMENTO HISTÓRICO:	SUPERFICIE EDIFICADA
Polígono A - B - C - D - E - F - A.	1º piso: 680,63 m ²
SUPERFICIE APROX. DEL POLÍGONO: 1.405,07 m ²	TOTAL: 680,63 m²

SIMBOLOGÍA - NOMENCLATURA

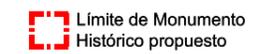

Límite de Monumento
Histórico propuesto

Materialidad de la Construcción: MADERA	Decreto N° y fecha de aprobación: Decreto:336 Fecha:25.05.2004
Arquitecto:	N° de pisos:1
Año de construcción:	Uso Actual: Educativo
Propietario: Sociedad Chilena de Historia y Geografía	N° de Rol Afectado:
Rut:	Arquitecto revisor:
Dibujante: Purísima Garrido	

Óscar Acuña Poblete
Secretario Ejecutivo
Consejo de Monumentos Nacionales



Patricia Ojeda del Río
Arquitecta
Consejo de Monumentos Nacionales

CONTENIDO:
PLANO DE CORTES




Escala:
Gráfica


Lámina: 3 de 3
Fecha: 07.03.2007

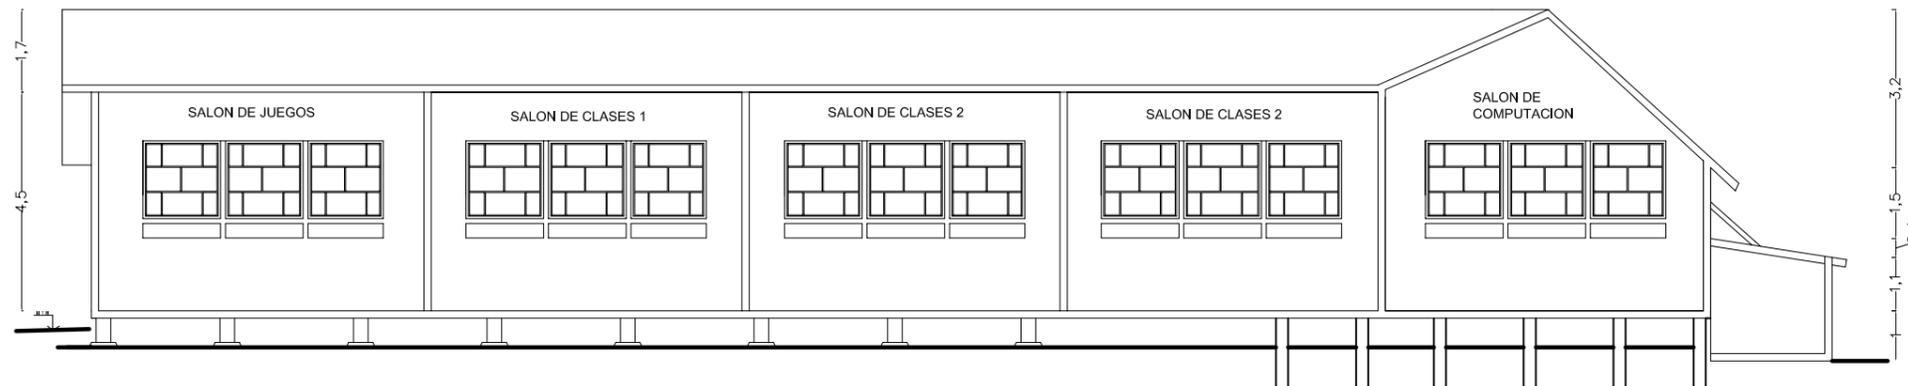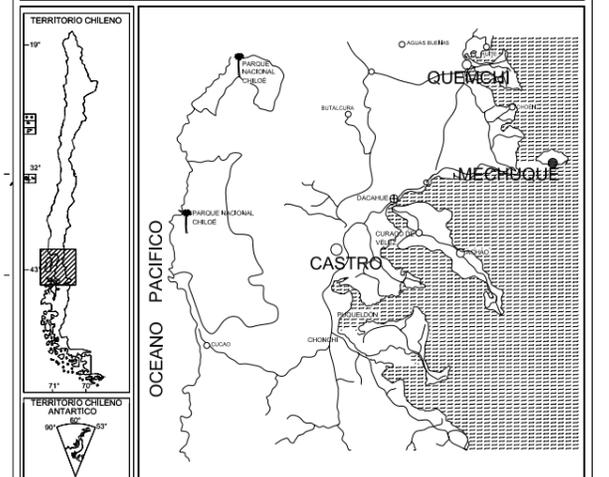

CORTE A - A'
Escala gráfica

 

CANAL MECHUQUE

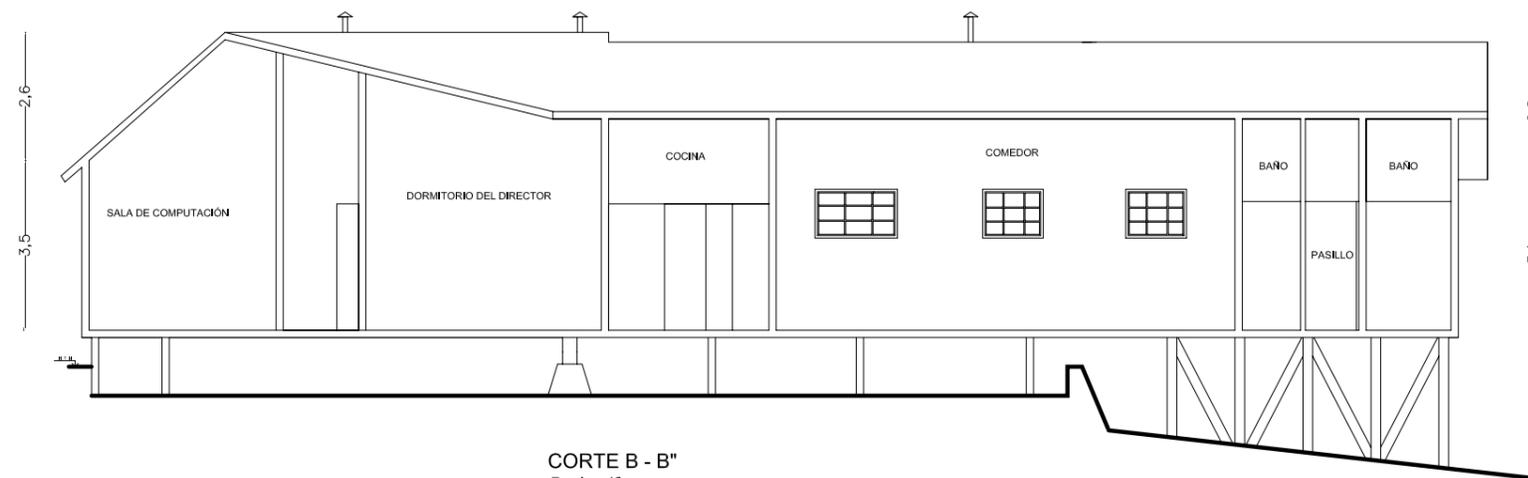

CORTE B - B''
Escala gráfica

