



Fotografía del interior del Liceo de Huara



Fotografía del pasillo del Liceo de Huara



Fotografía de la fachada del Liceo de Huara




Fotografía de la fachada del Liceo de Huara




Fotografía de la fachada principal del Liceo de Huara

419.204

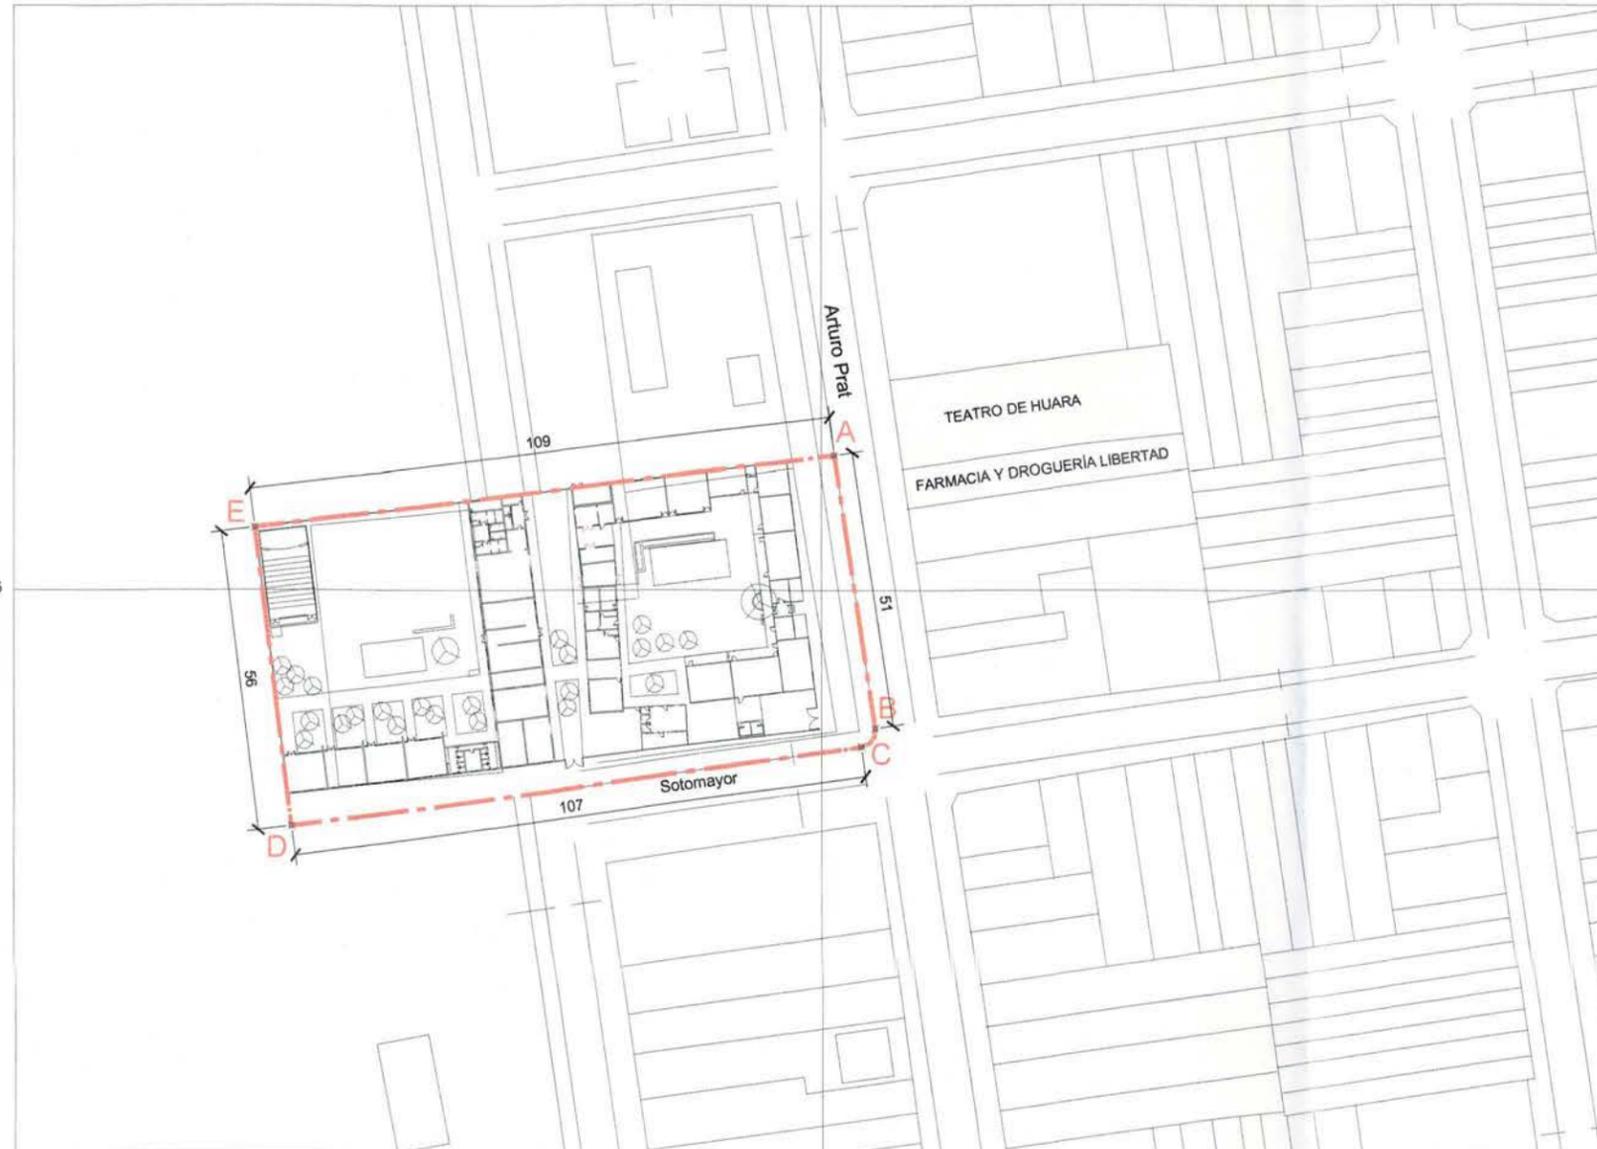

7.788.685

PLANO DE LÍMITES
ESCALA GRÁFICA

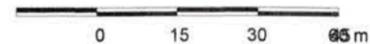

DESCRIPCIÓN DE ÁREA DE PROTECCIÓN

Tramo	Descripción según exposición de los tramos del polígono
A - B	Límite oriente, línea de solera poniente de calle Arturo Prat.
B - C	Límite surorientado, línea de solera norponiente de intersección de calle Arturo Prat con calle Sotomayor.
C - D	Límite sur, línea de solera norte de calle Sotomayor, hasta límite predial (punto D).
D - E	Límite poniente, línea de fondo de predio.
E - A	Límite norte, línea de deslinde de predio, hasta intersectarse con solera poniente de calle Arturo Prat (punto A).

POLÍGONO DE PROTECCIÓN
Coordenadas UTM
Datum WGS 84, Huso 19 Sur

Punto	Este (x)	Norte (y)
A	419206	7788710
B	419214	7788659
C	419211	7788656
D	419105	7788641
E	419098	7788696

NOTAS:

Plano elaborado en el Consejo de Monumentos Nacionales en base a:

- Base catastral expediente de declaratoria.
- Levantamiento Arquitectónico Consultora RmasG Ltda.
- Proceso de georreferenciación de acuerdo a la información desarrollada por el Área de Territorio - CMN. Estándares: WGS 84, H19 Sur.
- Las coordenadas identificadas en este Plano Oficial, son redondeadas de acuerdo a la aproximación de su decimal.
- Esquicio de Chile: "Autoriza su circulación, por Resolución N°475 del 22 de octubre de 2014 de la Dirección Nacional de Fronteras y Límites del Estado".

(*) Esta información no acredita propiedad.

DATOS GENERALES DEL MONUMENTO NACIONAL

Categoría: MONUMENTO HISTÓRICO
LICEO DE HUARA

REGIÓN: TARAPACÁ
PROVINCIA: TAMARUGAL
COMUNA: HUARA
DIRECCIÓN UBICACIÓN LUGAR: CALLE ARTURO PRAT S/N, ESQUINA CALLE SOTOMAYOR

PLANO OFICIAL

DATOS ESPECÍFICOS DEL MONUMENTO HISTÓRICO

(*)Propietario(s): Municipalidad de Huara
Rut del(los) propietario(s): Sin Información
Rol SII vigente: Sin Información
Tipo de propiedad: Público
Arquitecto(s) destacado(s): Sin Información
Materialidad predominante: Madera
Sistema constructivo: Entramado de madera
Año de construcción: 1906 N° de pisos: 1
Uso original: Equipamiento / Educativo
Uso actual: Equipamiento / Educativo
Valor del bien: Histórico - arquitectónico
Decreto: Fecha Decreto: **D: 026 - 1**
Código:

ANTECEDENTES DEL PLANO

Límites Monumento Histórico:
Polígono: A - B - C - D - E - A

06 MAY 2019
CONSEJO DE MONUMENTOS NACIONALES
COPIA FIEL DEL ORIGINAL

Superficie del polígono: 0,049 m²

Superficie construida:

Simbología - Nomenclatura:

Límites Monumento Histórico

José Carlos Wargara
Vicepresidente Ejecutivo (S)
Consejo de Monumentos Nacionales

Secretaría Técnica:

Ana Patricia Cárdenas Hernández
Consejo de Monumentos Nacionales

Responsable: J.C. García M.

Dibujante: P. Garrido O.

Cartógrafo: R. Pérez de Arce O.

Escala: Gráfica indicada

Contenido: Plano de Límites - Ubicación - Fotos

Lámina: 1 de 1

Fecha: 04-10-2017

Plano N°:
021-2017

