

DATOS GENERALES DEL MONUMENTO NACIONAL
 Categoría: MONUMENTO HISTÓRICO

INTERNADO NACIONAL BARROS ARANA

REGION METROPOLITANA DE SANTIAGO
 PROVINCIA SANTIAGO
 COMUNA SANTIAGO
 DIRECCIÓN UBICACIÓN CALLE SANTO DOMINGO N°3635
 LUGAR

DATOS ESPECÍFICOS DEL MONUMENTO HISTÓRICO

(*)Propietario(s): Ilustre Municipalidad de Santiago

Rut del (los) propietario(s): 69.070.100-6

Rol SII vigente: 242-15

Calidad jurídica de la propiedad: Fiscal

Arquitecto(s) y/o constructor(es) destacado(s): Víctor Henry de Villeneuve y Roberto Dávila - The Foundation Company

Materialidad predominante: Ladrillo y hormigón

Sistema constructivo: Albarilería simple y hormigón armado

Año o período de construcción: Fines siglo XIX N° de pisos: 3

Uso original: Equipamiento / Educación

Uso actual: Equipamiento / Educación

Valor del bien: Histórico - Arquitectónico - Social - Memoria y DDHH.

Decreto: Fecha Decreto:

Código: ANTECEDENTES DEL PLANO

Límites Monumento Histórico:

Polígono: A - B - C - D - E - F - G - H - I - J - K - L - M - N - A

Superficie del polígono: 62.909 m²

Superficie construida: _____

Superficie libre: _____

DATOS GENERALES DEL MONUMENTO NACIONAL
 Categoría: MONUMENTO HISTÓRICO

INTERNADO NACIONAL BARROS ARANA

REGION METROPOLITANA DE SANTIAGO
 PROVINCIA SANTIAGO
 COMUNA SANTIAGO
 DIRECCIÓN UBICACIÓN CALLE SANTO DOMINGO N°3635
 LUGAR

DATOS ESPECÍFICOS DEL MONUMENTO HISTÓRICO

(*)Propietario(s): Ilustre Municipalidad de Santiago

Rut del (los) propietario(s): 69.070.100-6

Rol SII vigente: 242-15

Calidad jurídica de la propiedad: Fiscal

Arquitecto(s) y/o constructor(es) destacado(s): Víctor Henry de Villeneuve y Roberto Dávila - The Foundation Company

Materialidad predominante: Ladrillo y hormigón

Sistema constructivo: Albarilería simple y hormigón armado

Año o período de construcción: Fines siglo XIX N° de pisos: 3

Uso original: Equipamiento / Educación

Uso actual: Equipamiento / Educación

Valor del bien: Histórico - Arquitectónico - Social - Memoria y DDHH.

Decreto: Fecha Decreto:

Código: ANTECEDENTES DEL PLANO

Límites Monumento Histórico:

Polígono: A - B - C - D - E - F - G - H - I - J - K - L - M - N - A

Superficie del polígono: 62.909 m²

Superficie construida: _____

Superficie libre: _____

DESCRIPCIÓN DEL ÁREA DE PROTECCIÓN

Tramo	Descripción
A - B	Limite nororiente, línea proyectada desde solera suroriental de calle San Pablo (punto A), siguiendo por deslinde de predio hasta punto B.
B - C	Limite suroriental, línea desde punto B, siguiendo por deslinde de predio, hasta punto C.
C - D	Limite suroriental, línea desde punto C, siguiendo por deslinde de predio, hasta punto D.
D - E	Limite suroriental, línea desde punto D, siguiendo por deslinde de predio, hasta punto E.
E - F	Limite suroriental, línea desde punto E, siguiendo por deslinde de predio, hasta punto F.
F - G	Limite suroriental, línea desde punto F, siguiendo por deslinde de predio, hasta punto G.
G - H	Limite suroriental, línea desde punto G, siguiendo por deslinde de predio, hasta punto H.
H - I	Limite suroriental, línea desde punto H, siguiendo por deslinde de predio, hasta punto I.
I - J	Limite nororiental, línea desde punto I, siguiendo por deslinde de predio, hasta intersectar con solera norponiente de calle Santo Domingo (punto J).
J - K	Limite suroriental, línea proyectada desde punto J, por línea de solera de norponiente de calle Santo Domingo, hasta punto K.
K - L	Limite surponiente, línea proyectada desde solera norponiente de calle Santo Domingo (punto K), siguiendo por deslinde de predio hasta punto L.
L - M	Limite suroriental, línea desde punto L, siguiendo por deslinde de predio, hasta punto M.
M - N	Limite poniente, línea por deslinde de predio, desde punto M, hasta intersectar con solera suroriental de calle San Pablo (punto N).
N - A	Limite norponiente, línea proyectada desde punto N, por línea de solera suroriental de calle San Pablo, punto A.


POLÍGONO DE PROTECCIÓN		
Coordenadas SIRGAS-CHILE / UTM 19 Sur		
Punto	Este (X)	Norte (Y)
A	343.741	6.298.114
B	343.755	6.298.968
C	343.706	6.298.964
D	343.708	6.298.946
E	343.698	6.298.945
F	343.697	6.298.954
G	343.648	6.298.949
H	343.654	6.298.893
I	343.663	6.298.894
J	343.671	6.298.833
K	343.448	6.298.811
L	343.433	6.298.932
M	343.486	6.298.936
N	343.489	6.299.056

NOTAS:

Plano elaborado en el Consejo de Monumentos Nacionales en base a:

- Base catastral de la Ilustre Municipalidad de Santiago, 2008.
- Proceso de georreferenciación de acuerdo con la información desarrollada por el Área de Territorio - ST CMN. Estándares: SIRGAS-CHILE / UTM 19 Sur.
- Las coordenadas identificadas en este Plano Oficial, son redondeadas de acuerdo con la aproximación de su decimal.
- Las cotas prevalecen por sobre el dibujo, son aproximadas y están expresadas en metros. En caso de fondos de predio, estos prevalecen por sobre la cota.
- Esquicio de Chile: "Autoriza su circulación, por Resolución N°475 del 22 de octubre del 2014, de la Dirección Nacional de Fronteras y Límites del Estado".


(*) Esta información no acredita propiedad.

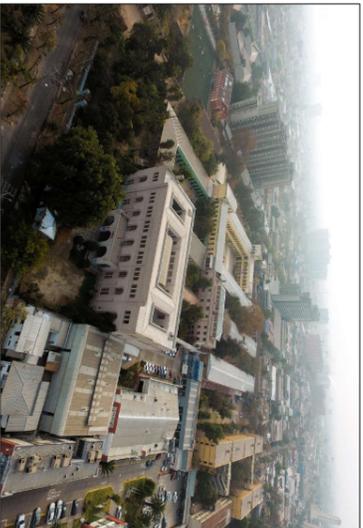

Vista aérea del INBA.





Fachada principal del Internado Nacional Barros Arana (INBA).

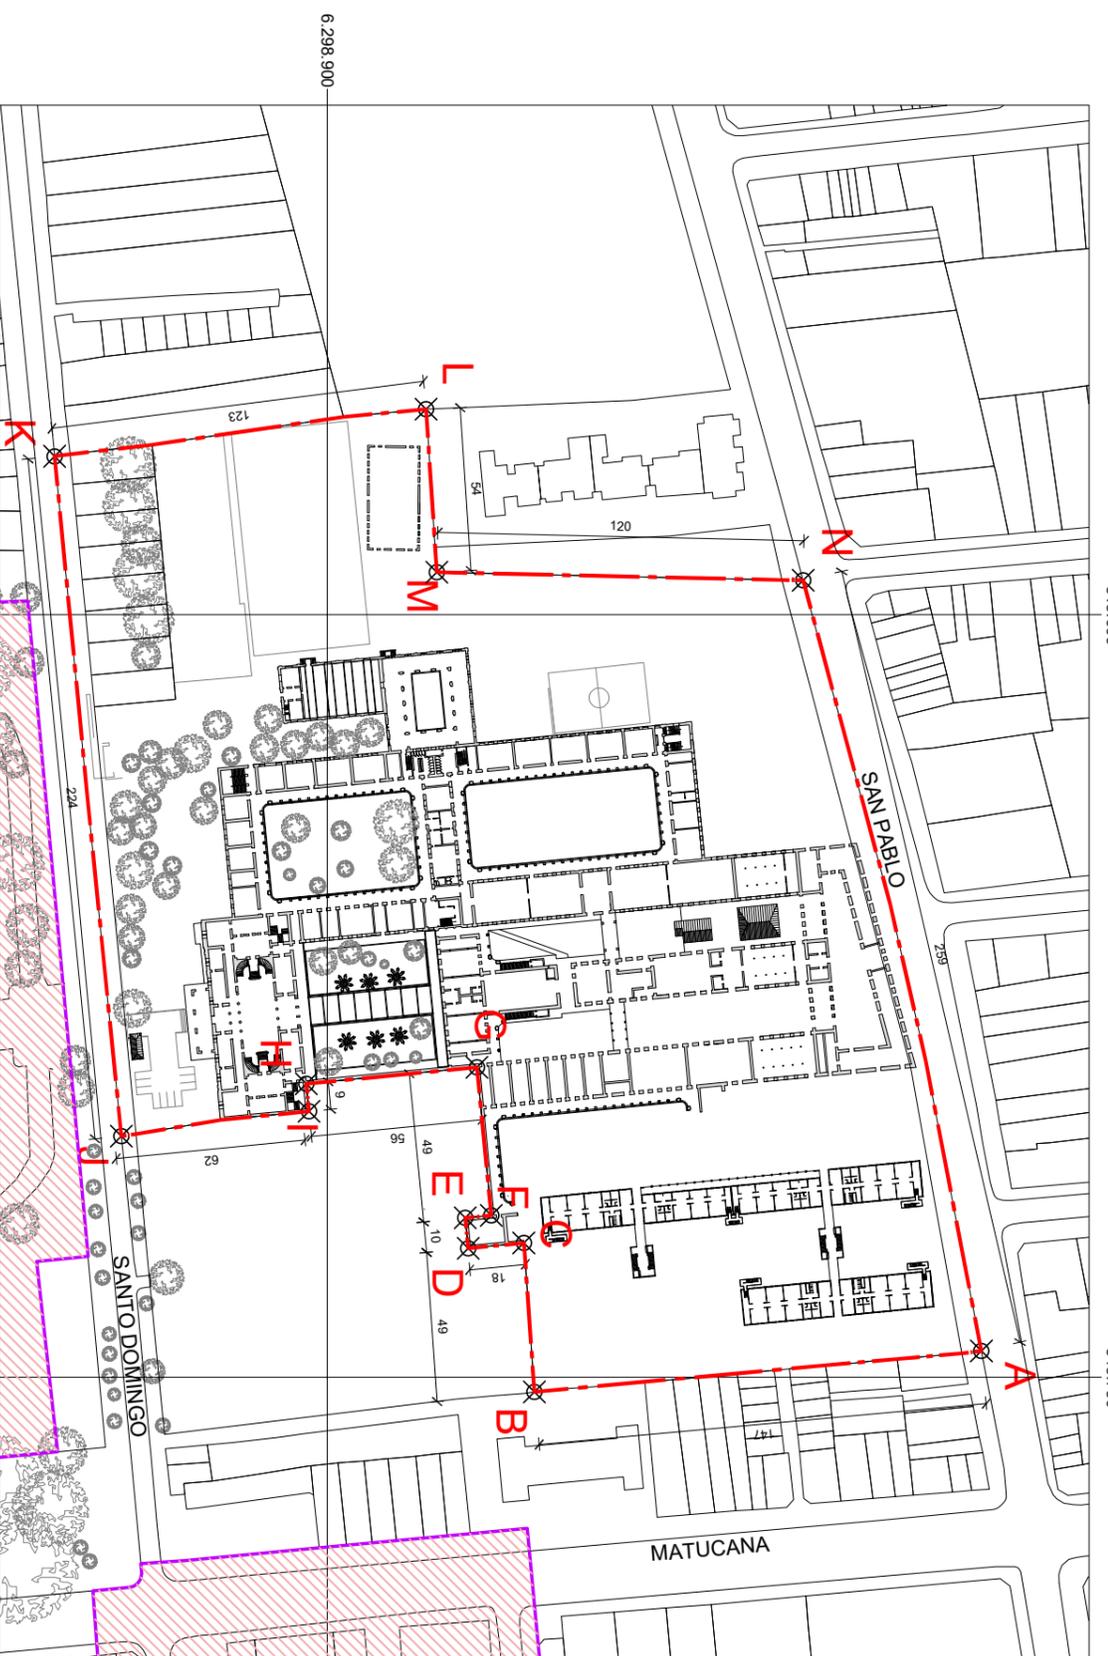

PLANO DE UBICACIÓN

ESCALA GRÁFICA

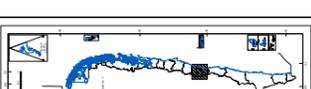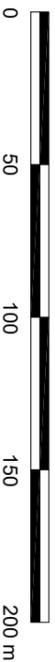

Profesional Responsable: PAR
 Revisor Área Regional: PAR
 Área de Territorio: YGV - RPO
 Contenido: Plano de Límites - Fotos

Fecha Sesión CMN: 24-07-2024

Escala: Gráfica Indicada

Lámina: 1 de 1



Plano N°: 22-2024