

DESCRIPCIÓN DEL ÁREA DE PROTECCIÓN POLÍGONO ORIENTE

Table with 2 columns: Tramo and Descripción según exposición de los tramos del polígono. Rows 62-63, 63-64, 64-65, 65-62.

DESCRIPCIÓN DEL ÁREA DE PROTECCIÓN POLÍGONO SUR

Table with 2 columns: Tramo and Descripción según exposición de los tramos del polígono. Rows 66-67, 67-68, 68-69, 69-70, 70-71, 71-72, 72-73, 73-74.

DESCRIPCIÓN DEL ÁREA DE PROTECCIÓN POLÍGONO NORTE

Table with 2 columns: Tramo and Descripción según exposición de los tramos del polígono. Rows 1-2, 2-3, 3-4, 4-5, 5-6, 6-7, 7-8, 8-9, 9-10, 10-11, 11-12, 12-13, 13-14, 14-15, 15-16, 16-17, 17-18, 18-19, 19-20, 20-21, 21-22, 22-23, 23-24, 24-25, 25-26, 26-27, 27-28, 28-29, 29-30, 30-31, 31-32, 32-33, 33-34, 34-35, 35-36, 36-37, 37-38, 38-39, 39-40, 40-41, 41-42, 42-43, 43-44, 44-45, 45-46, 46-47, 47-48, 48-49, 49-50, 50-51, 51-52, 52-53, 53-54, 54-55, 55-56, 56-57, 57-58, 58-59, 59-60, 60-61, 61-1.

POLÍGONO DE PROTECCIÓN NORTE


Table with 3 columns: Punto, Este (x), Norte (y). Rows 1 to 61.

POLÍGONO DE PROTECCIÓN ORIENTE

Table with 3 columns: Punto, Este (x), Norte (y). Rows 62 to 65.

POLÍGONO DE PROTECCIÓN SUR


Table with 3 columns: Punto, Este (x), Norte (y). Rows 66 to 77.

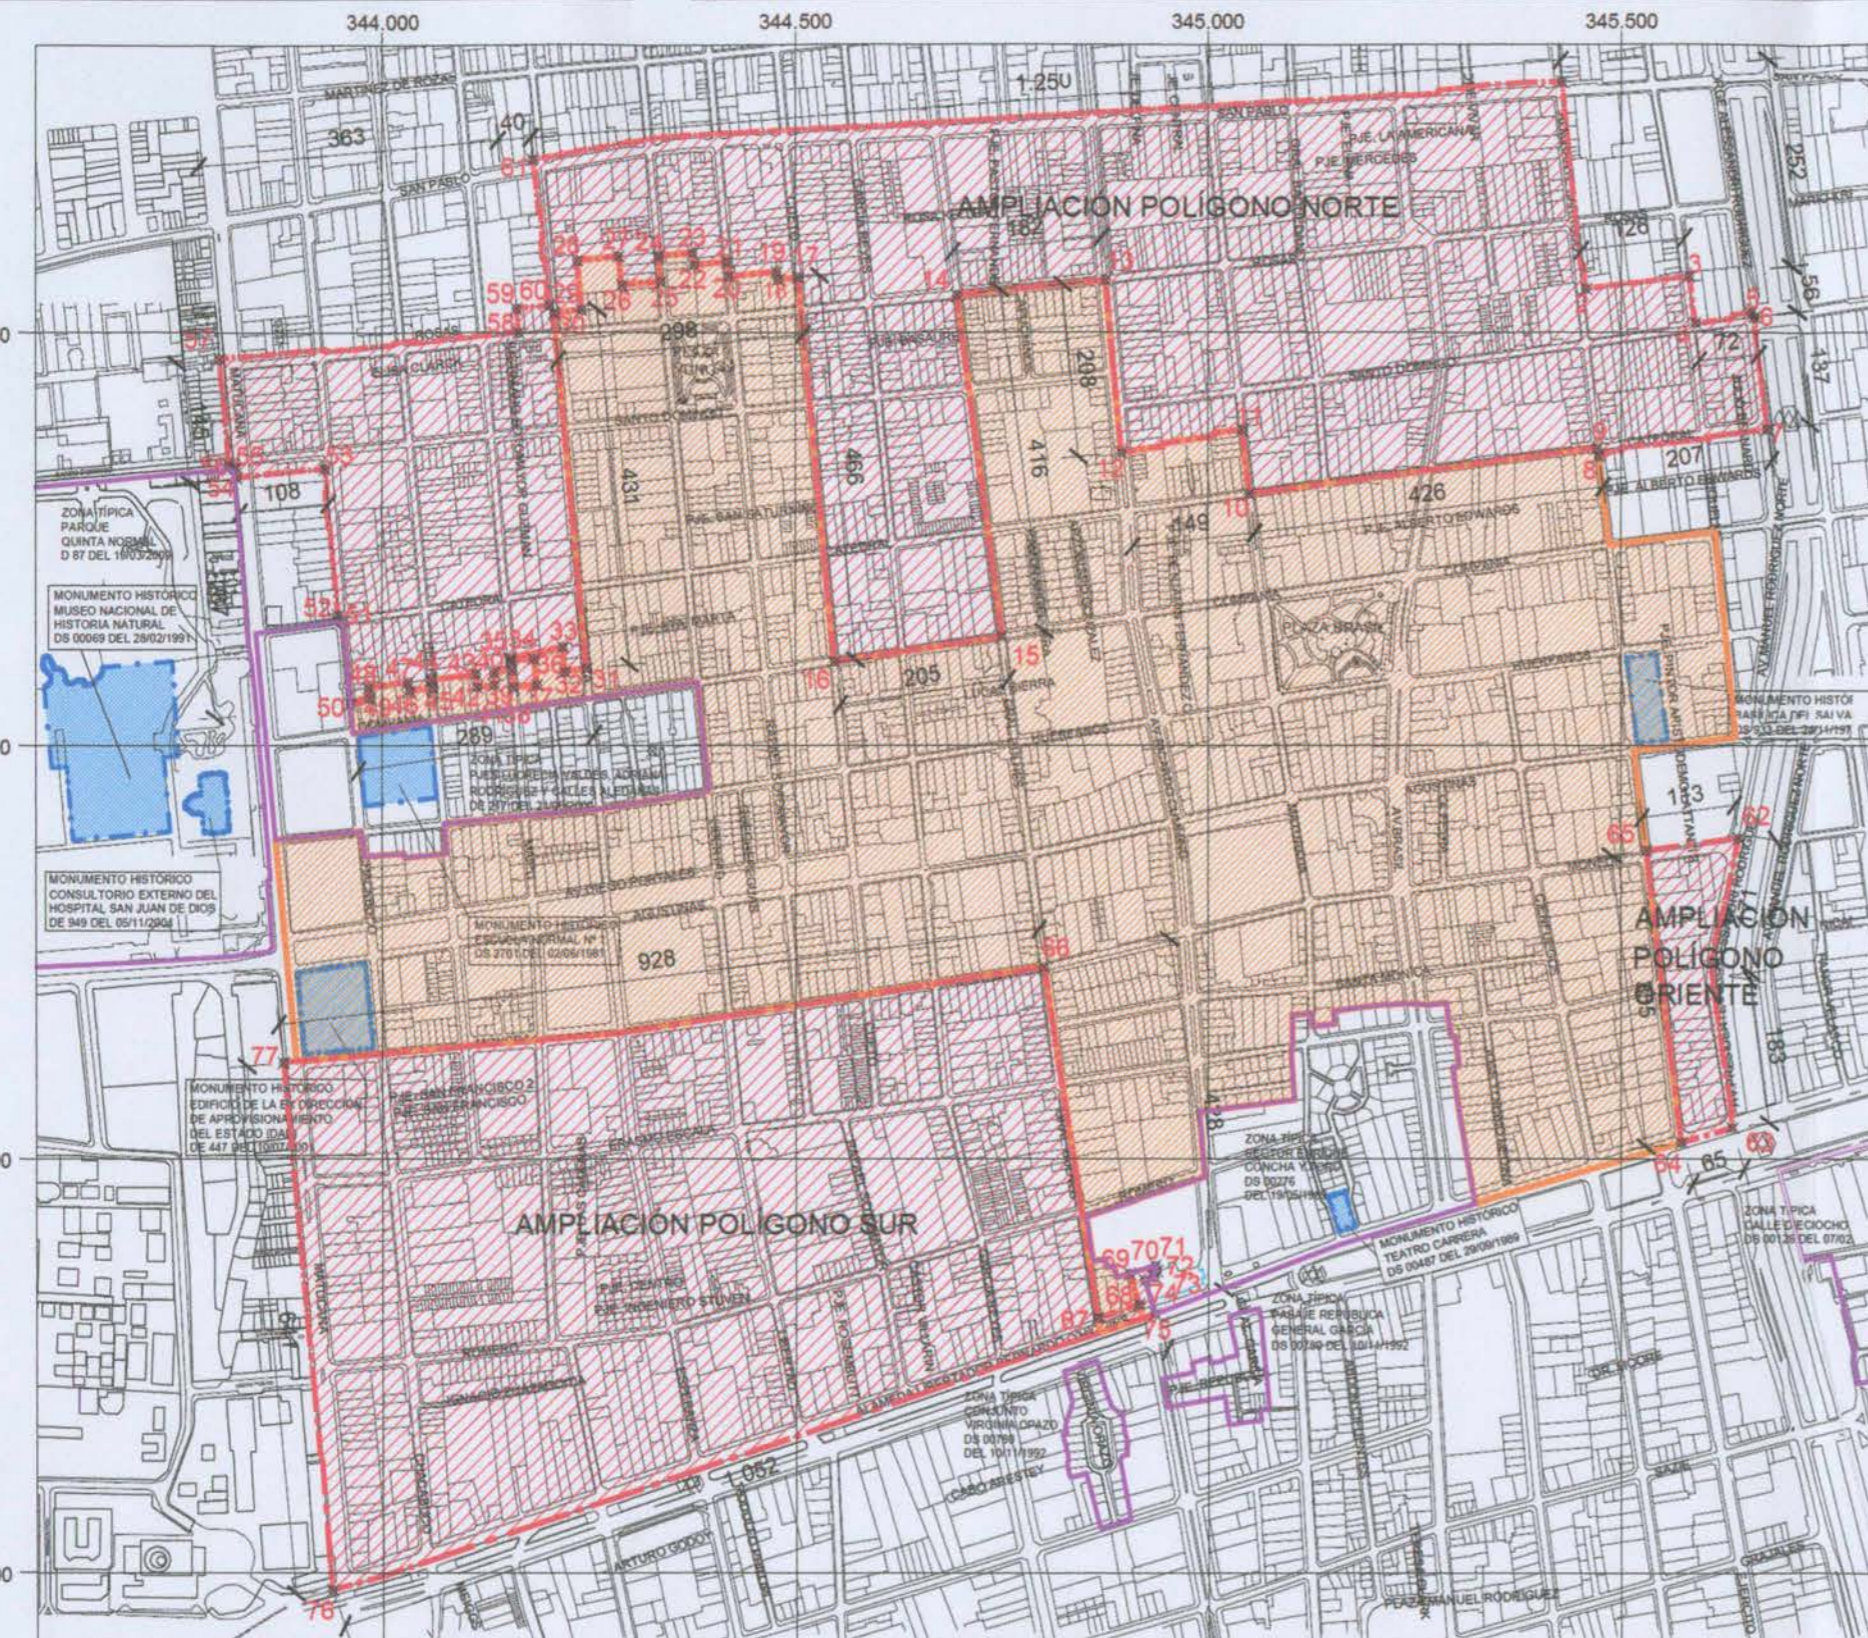

PLANO DE LÍMITES ESCALA GRÁFICA 0 100 200 300 400 m

NOTAS:

- Plano elaborado en el Consejo de Monumentos Nacionales en base a: Base catastral I.Municipalidad de Santiago, julio 2008. Proceso de georreferenciación de acuerdo a la información desarrollada por el Área de Territorio-CMN. Estándares: Datum WGS 84, Huso 19 Sur. Las coordenadas identificadas en este Plano Oficial, son redondeadas de acuerdo a la aproximación de su decimal. Las cotas prevalecen por sobre el dibujo, son aproximadas y están expresadas en metros. En caso de fondos de predio, estos prevalecen por sobre la cota. Esquicio de Chile: Autoriza su circulación, por Resolución N°475 del 22 de octubre de 2014 de la Dirección Nacional de Fronteras y Límites del Estado.

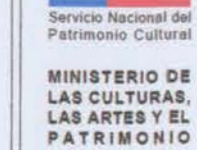

MINISTERIO DE LAS CULTURAS, LAS ARTES Y EL PATRIMONIO



DATOS GENERALES DEL MONUMENTO NACIONAL AMPLIACIÓN DE LÍMITES Categoría: D 43 del 19 de febrero de 2009 ZONA TÍPICA Y PINTORESCA SECTOR QUE INDICA DE LOS BARRIOS YUNGAY Y BRASIL DE SANTIAGO PONIENTE

Table with 2 columns: REGIÓN, PROVINCIA, COMUNA, DIRECCIÓN UBICACIÓN LUGAR. Values: METROPOLITANA DE SANTIAGO, SANTIAGO, SANTIAGO, SANTIAGO PONIENTE.

DATOS ESPECÍFICOS DE LA ZONA TÍPICA O PINTORESCA

Números de rol(es) vigentes afectados: Varios Tipo de propiedad: Mixta Arquitectos destacados: Varios Materialidad predominante: Ladrillo cocido, tierra y madera Sistema constructivo: Albañilería, adobe, adobillo Año de construcción(es) predominantes: Siglos XIX y XX Número de pisos predominantes: 1 y 2 pisos Tipo de Zona Típica: Área Urbana Valor del bien: Histórico - Urbano - Arquitectónico Decreto: D 43 Fecha Decreto: 19/02/2009 Código: 01119_ZT_13101

ANTECEDENTES DEL PLANO

Límites Zona Típica o Pintoresca: Polígono Norte: 1-2-3-4-5-6-7-8-9-10-11-12-13-14-15-16-17-18-19-20-21-22-23-24-25-26-27-28-29-30-31-32-33-34-35-36-37-38-39-40-41-42-43-44-45-46-47-48-49-50-51-52-53-54-55-56-57-58-59-60-61-1. Polígono Sur: 66-67-68-69-70-71-72-73-74-75-76-77-66. Polígono Oriente: 62-63-64-65-62. Superficie polígonos: Polígono Norte: 637.420 m² (63,74 ha) Polígono Sur: 510.131 m² (51,01 ha) Polígono Oriente: 25.841 m² (2,58 ha) Total Ampliación: 1.173.392 m² (117,34 ha)

Simbología - Nomenclatura:

- Límites Ampliación Zona Típica (Red dashed line) Vértice del polígono (Blue dot) ZT Barrio Yungay y Brasil de Santiago Poniente (Orange square) MH existente en la zona a declarar (Blue square) ZT existente en la zona a declarar (Purple square)

SECRETARÍA TÉCNICA (S): CONCEJO DE MONUMENTOS NACIONALES COPIA FIEL DEL ORIGINAL



Patricia Grandy Tudela Profesional responsable Área de Territorio CMN: KSV-YGV-RPO Escala: Gráfica indicada Contenido: Plano de Límites Lámina: 1 de 1 Fecha Sesión CMN: 24-01-2018 Plano N°: 008-2018

PLANO OFICIAL

013-08 MAR 2019