



Denominación Monumento Nacional:

**MONUMENTO HISTÓRICO
FUNDO DE RANGUE**

REGIÓN REGION METROPOLITANA

PROVINCIA DEL MAIPO

COMUNA DE PAINE

LUGAR CASA ESQUINA

LÍMITES DEL MONUMENTO HISTÓRICO:

Polígono: A - B - C - D - A.

SUPERFICIE APROX. DEL POLÍGONO

2.566,7 m²

SIMBOLOGÍA - NOMENCLATURA

Monumento Histórico

Edificaciones Existentes

Materialidad de la Construcción:

Fecha aprobación según Decreto:

N° de Pisos:


Uso Actual:

Dibujó: S. Rowe


N° de Roles Afectados

Revisó: G. Cuadros

Escala Gráfica en metros:

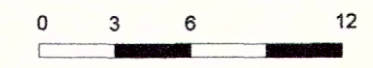


Escala

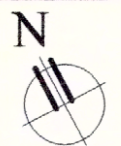


CONTENIDO: PLANO DE LÍMITES

Lámina: 1 de 1

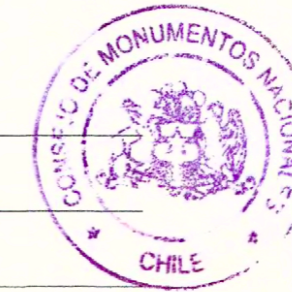

8.4
10.62
19.98
6.93
2.77
3.16
3.16
1.16
2.36

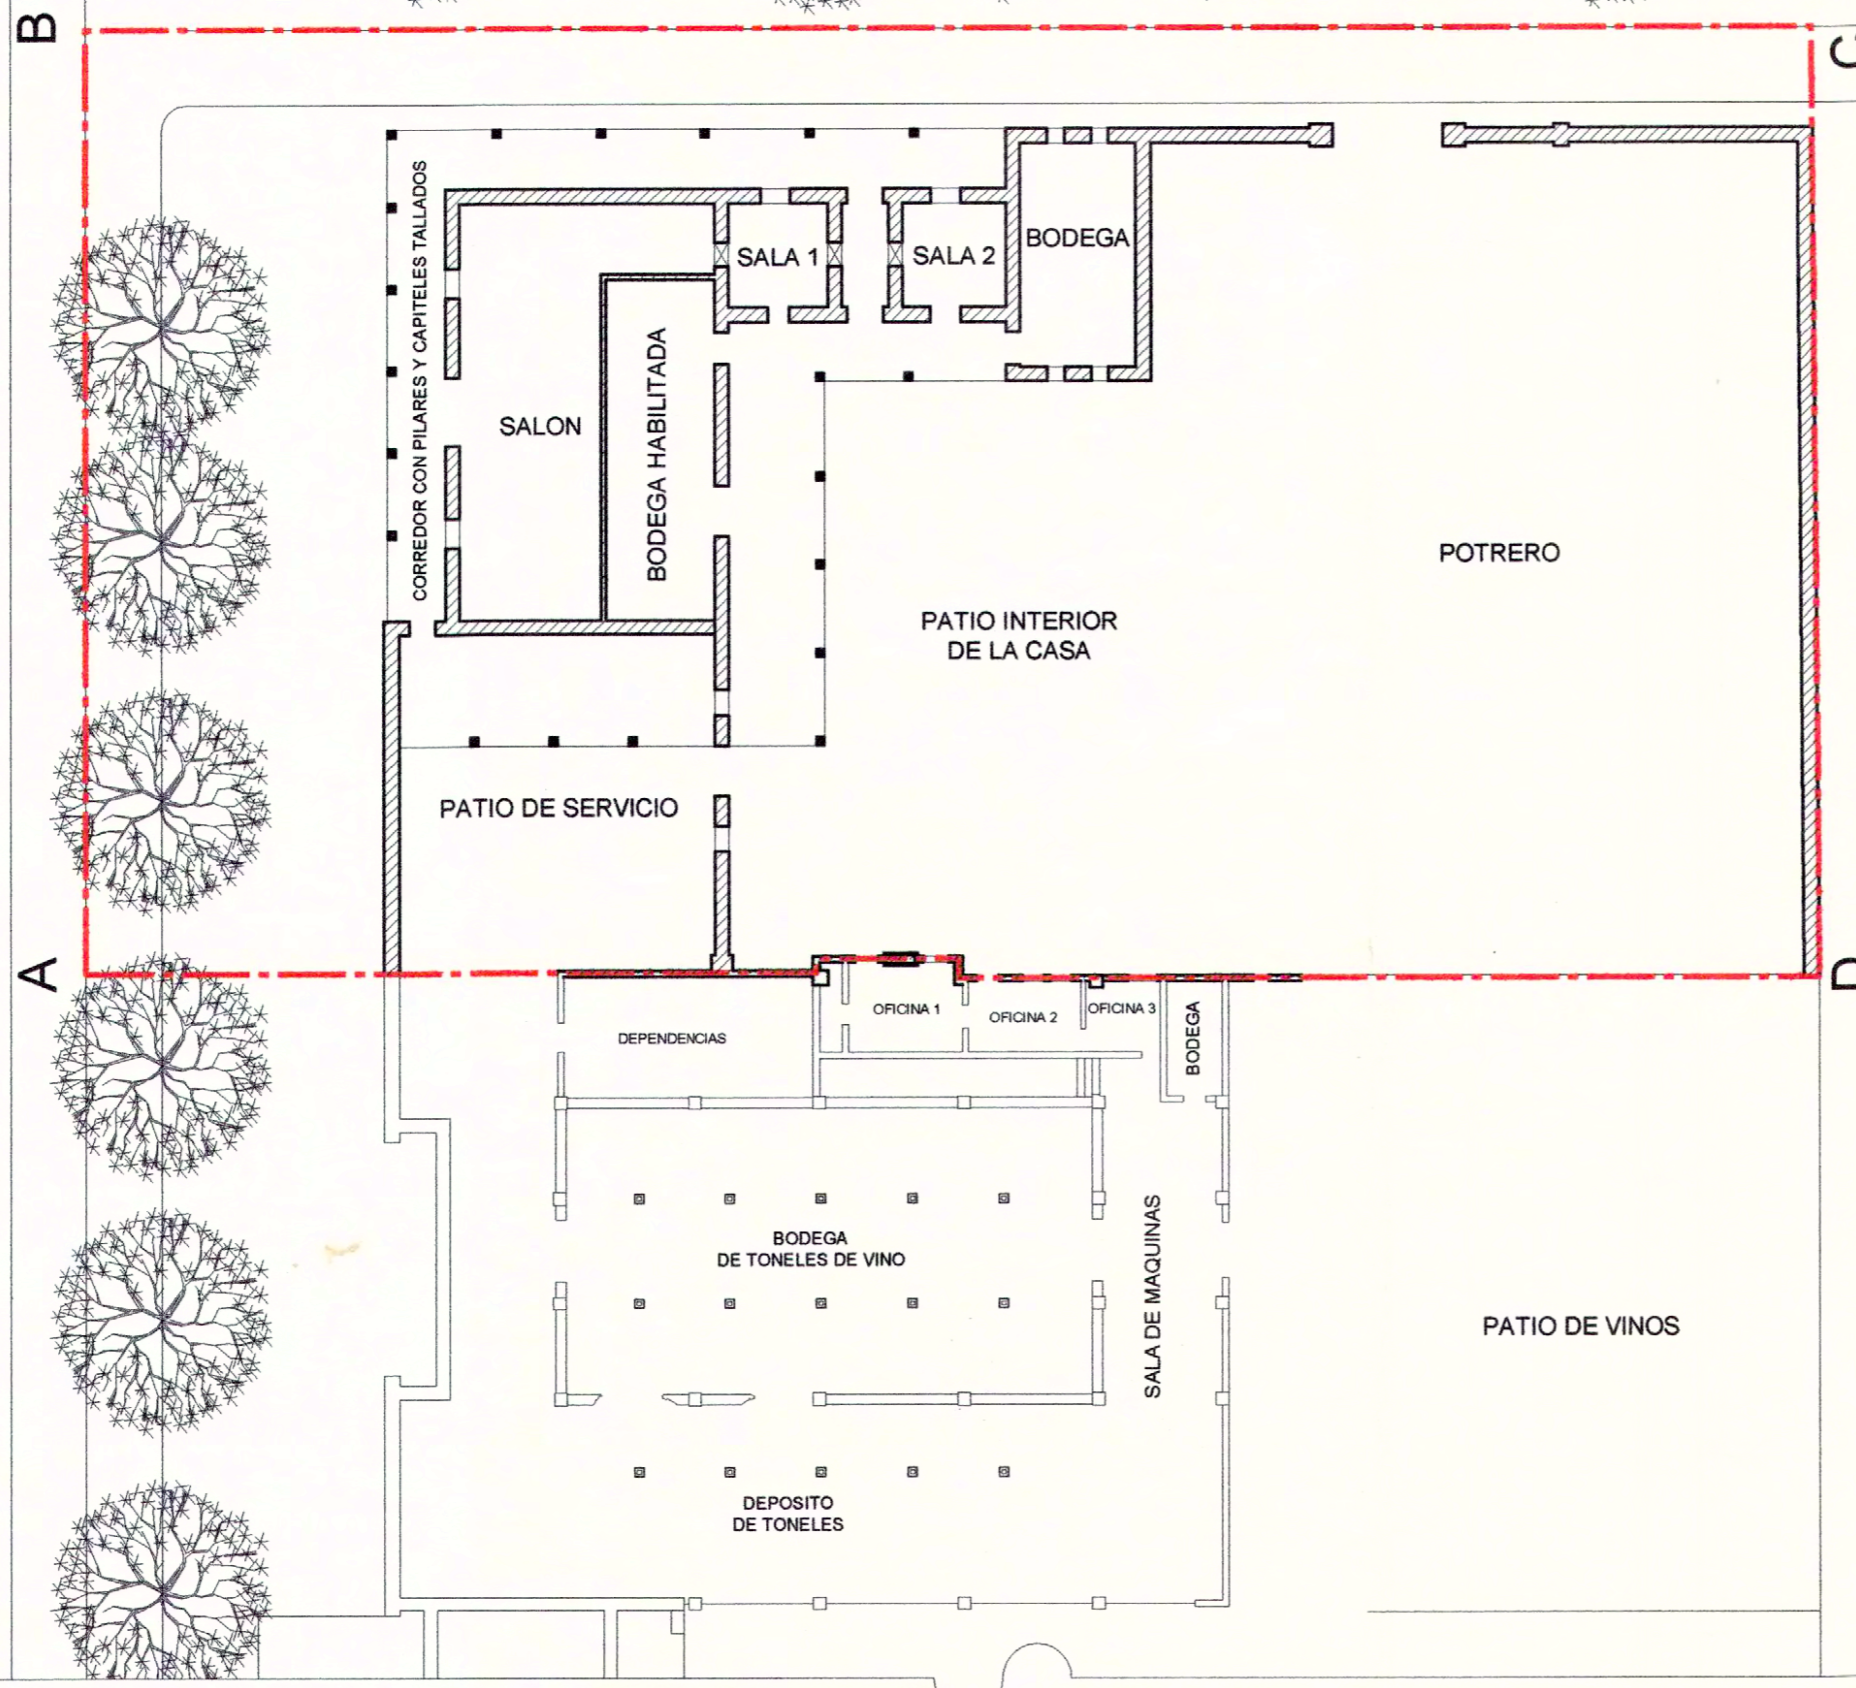

2.65
7.06
9.39
10.05
9.73
4.71
7.24
13.95
4.93
11.75
8.06
4.15
3.8
3.05
1.88
2.88
5.19

