



Fachada principal de comisaría

POLÍGONO DE PROTECCIÓN		
Coordenadas UTM		
Datum WGS 84, Huso 19 S		
Punto	Este (x)	Norte (y)
A	597.340,13	5.364.534,48
B	597.433,78	5.364.525,61
C	597.434,38	5.364.469,37
D	597.338,88	5.364.482,26

MEMORIA EXPLICATIVA	
polígono de protección	
Tramo	Descripción
A - B	Límite norte, límite predial
B - C	Límite oriente, límite predial
C - D	Límite sur, límite predial
D - A	Límite poniente, límite predial

LEY N° 17.268

CMN MONUMENTOS NACIONALES

PLANO OFICIAL

DATOS GENERALES DEL MONUMENTO NACIONAL

Categoría: MONUMENTO HISTÓRICO

PRIMERA COMISARÍA DE ANCUD

REGIÓN	LOS LAGOS
PROVINCIA	CHILOÉ
COMUNA	ANCUD
DIRECCIÓN UBICACIÓN LUGAR	PLAZA CENTENARIO

DATOS ESPECÍFICOS DEL MONUMENTO HISTÓRICO

(*)Propietario(s): Carabineros de Chile

Rut del(los) propietario(s): Sin Información

Rol SII vigente: Sin Información

Tipo de propiedad: - Fiscal

Arquitecto(s) destacado(s): Sin Información

Materialidad predominante: Madera

Sistema constructivo: Platform Frame

Año de construcción: 1927 N° de pisos: 2

Uso original: Equipamiento

Uso actual: Equipamiento / Seguridad (Jurídica o Penitenciaria)

Valor del bien: Histórico - arquitectónico - constructivo

Decreto: Fecha Decreto:

Código:

ANTECEDENTES DEL PLANO

Límites Monumento Histórico:

Polígono: A - B - C - D - A.

Superficie (aprox.) del polígono: 4.565,62 m²

Superficie (aprox.) construida:

Simbología - Nomenclatura: **D: 5 35 - -**

07 DIC 2015

CONSEJO DE MONUMENTOS NACIONALES

Ángel Cabeza Montaña
Vicepresidente Ejecutivo
Consejo de Monumentos Nacionales

Profesional responsable:
Carmela Arcos Salvo
Área de Arquitectura y Patrimonio Urbano

Revisor: C. Arcos


Dibujante: Y. Guzmán

Geógrafo: D. Lara

Contenido: Plano de Límites - Ubicación - Fotos


Escala: Gráfica Indicada

Fecha: 10-08-2015 Lámina: 1 de 4

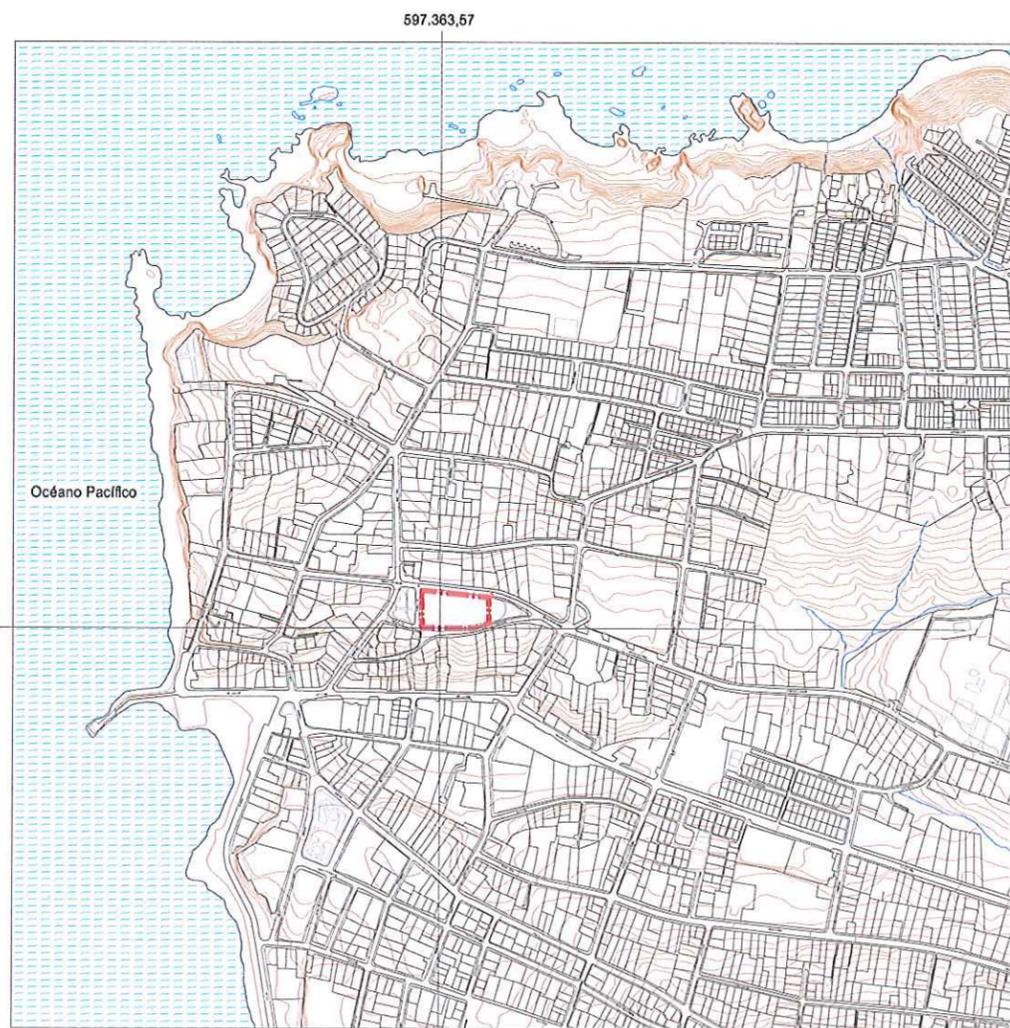

PLANO DE UBICACIÓN
ESCALA GRÁFICA

0 125 250 375 500 m

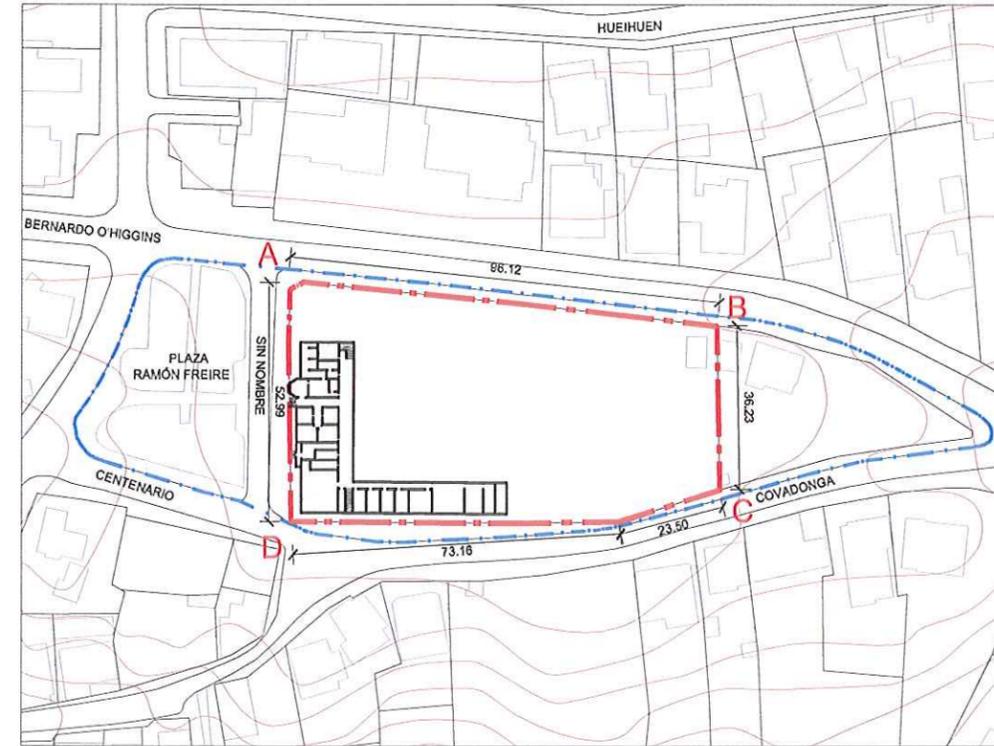

PLANO DE LÍMITES
ESCALA GRÁFICA

0 25 50 75 100 m

NOTAS:

Plano elaborado en el Consejo de Monumentos Nacionales en base a:

- Base catastral I. Municipalidad de Ancud, 2006.
- Proceso de georreferenciación de acuerdo a la Información desarrollada por la UIT del Área de Gestión de la Información y Estudios - CMN. Estándares: WGS 84, H18 S.
- Las cotas prevalecen por sobre el dibujo, son aproximadas y están expresadas en metros. En caso de fondos de predio, estos prevalecen por sobre la cota.
- Esquicio de Chile: "Autoriza su circulación, por Resolución N°475 del 22 de octubre de 2014 de la Dirección Nacional de Fronteras y Límites del Estado".

(*) Esta información no acredita propiedad.

PLANO OFICIAL



DATOS GENERALES DEL MONUMENTO NACIONAL

Categoría:	MONUMENTO HISTÓRICO
PRIMERA COMISARÍA DE ANCUD	
REGIÓN	LOS LAGOS
PROVINCIA	CHILOÉ
COMUNA	ANCUD
DIRECCIÓN UBICACIÓN LUGAR	PLAZA CENTENARIO

DATOS ESPECÍFICOS DEL MONUMENTO HISTÓRICO

(*)Propietario(s):	Carabineros de Chile
Rut del(los) propietario(s):	Sin Información
Rol SII vigente:	Sin Información
Tipo de propiedad:	- Fiscal
Arquitecto(s) destacado(s):	Sin Información
Materialidad predominante:	Madera
Sistema constructivo:	Platform Frame
Año de construcción:	1927
N° de pisos:	2
Uso original:	Equipamiento
Uso actual:	Equipamiento / Seguridad (Jurídica o Penitenciaria)
Valor del bien:	Histórico - arquitectónico - constructivo
Decreto:	Fecha Decreto:
Código:	

ANTECEDENTES DEL PLANO


Límites Monumento Histórico:	
Polígono:	
Superficie (aprox.) del polígono:	
Superficie (aprox.) construida:	D: 5 35 --
Símbología - Nomenclatura:	

07 DIC 2015





Ángel Cabeza Montaña
Vicepresidente Ejecutivo
Consejo de Monumentos Nacionales


Profesional responsable:	Carmina Arcos Salvo Área de Arquitectura y Patrimonio Urbano
Revisor:	C. Arcos
Dibujante:	Y. Guzmán
Geógrafo:	D. Lara
Contenido:	Plantas de Arquitectura
Escala:	Gráfica Indicada
Fecha:	10-08-2015
Lámina:	2 de 4

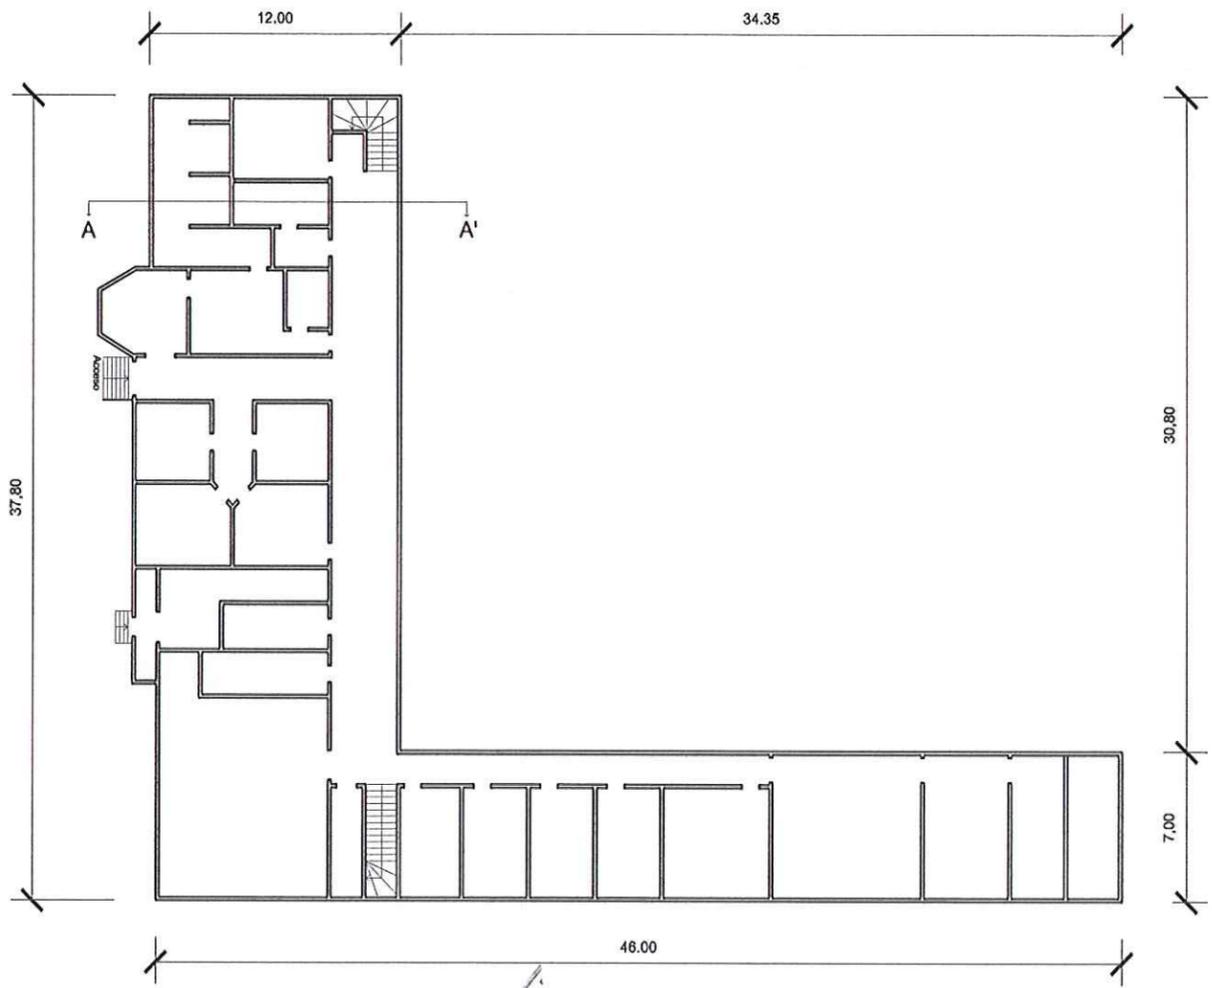

PLANTA 1° PISO
ESCALA GRÁFICA

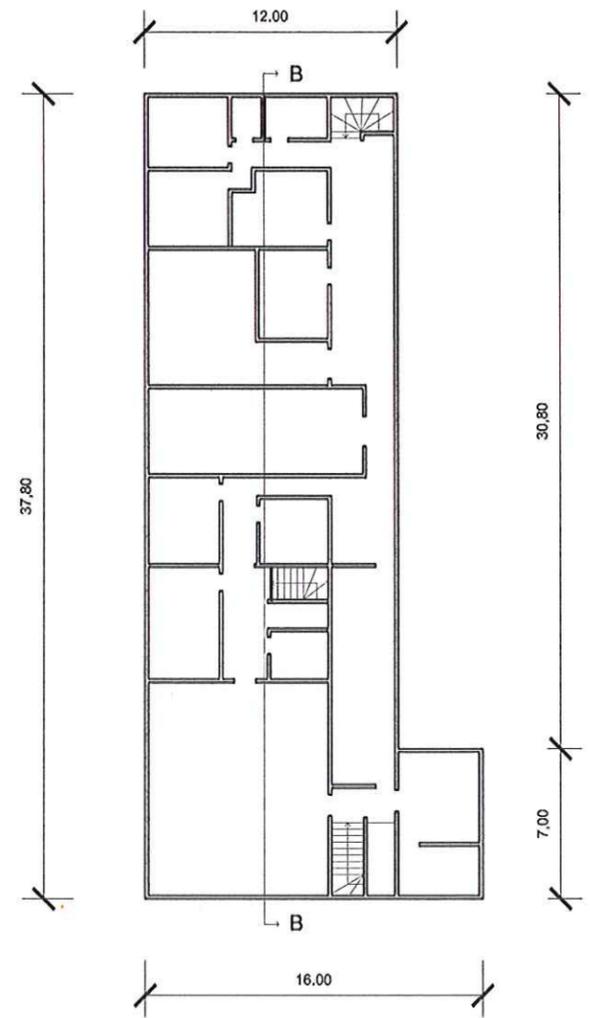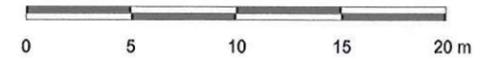

PLANTA 2° PISO
ESCALA GRÁFICA

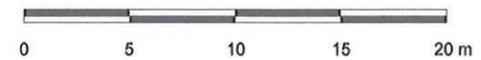


NOTAS:

- Plano elaborado en el Consejo de Monumentos Nacionales en base a:
 - Base catastral I. Municipalidad de Ancud, 2006.
 - Proceso de georreferenciación de acuerdo a la información desarrollada por la UIT del Área de Gestión de la Información y Estudios - CMN. Estándares: WGS 84, H18 S.
 - Las cotas prevalecen por sobre el dibujo, son aproximadas y están expresadas en metros. En caso de fondos de predio, estos prevalecen por sobre la cota.
 - Esquicio de Chile: *Autoriza su circulación, por Resolución N°475 del 22 de octubre de 2014 de la Dirección Nacional de Fronteras y Límites del Estado*.
- (*) Esta información no acredita propiedad.



PLANO OFICIAL
N° 17.288





DATOS GENERALES DEL MONUMENTO NACIONAL	
Categoría:	MONUMENTO HISTÓRICO
PRIMERA COMISARÍA DE ANCUD	
REGIÓN	LOS LAGOS
PROVINCIA	CHILOE
COMUNA	ANCUD
DIRECCIÓN UBICACIÓN LUGAR	PLAZA CENTENARIO
DATOS ESPECÍFICOS DEL MONUMENTO HISTÓRICO	
(*)Propietario(s): Carabineros de Chile	
Rut del(los) propietario(s): Sin Información	
Rol SII vigente: Sin Información	
Tipo de propiedad: - Fiscal	
Arquitecto(s) destacado(s): Sin Información	
Materialidad predominante: Madera	
Sistema constructivo: Platform Frame	
Año de construcción: 1927	N° de pisos: 2
Uso original: Equipamiento	
Uso actual: Equipamiento / Seguridad (Jurídica o Penitenciaria)	
Valor del bien: Histórico - arquitectónico - constructivo	
Decreto:	Fecha Decreto:
Código:	
ANTECEDENTES DEL PLANO	
Límites Monumento Histórico:	
Polígono:	
Superficie (aprox.) del polígono:	
Superficie (aprox.) construida:	
Simbología - Nomenclatura:	D: 5 35 --
07 DIC 2015	
 Ángel Cabeza Montaña Vicepresidente Ejecutivo Consejo de Monumentos Nacionales	
	Profesional responsable: Carmina Arcos Salvo Área de Arquitectura y Patrimonio Urbano
	Revisor: C. Arcos
	Dibujante: Y. Guzmán
	Geógrafo: D. Lara
	Contenido: Elevaciones
Escala: Gráfica Indicada	
Fecha: 10-08-2015	Lámina: 3 de 4

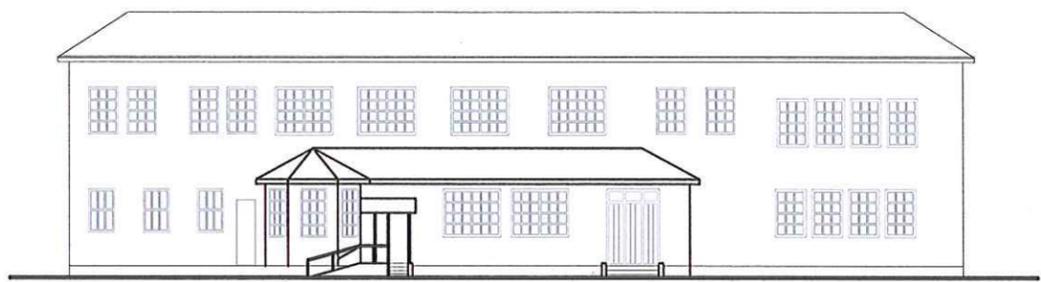



ELEVACIÓN PONIENTE
ESCALA GRÁFICA

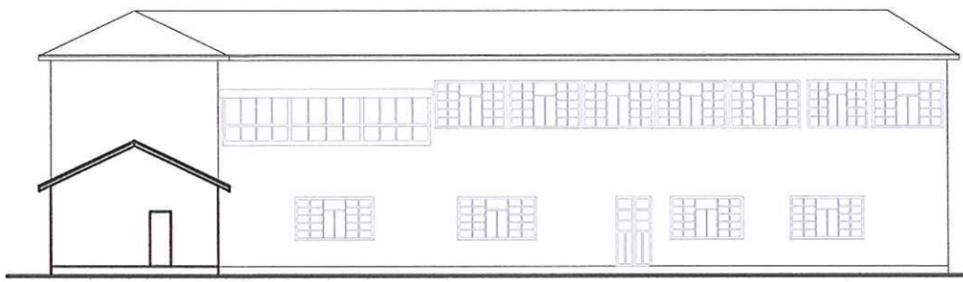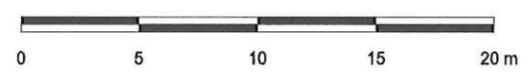


ELEVACIÓN ORIENTE
ESCALA GRÁFICA

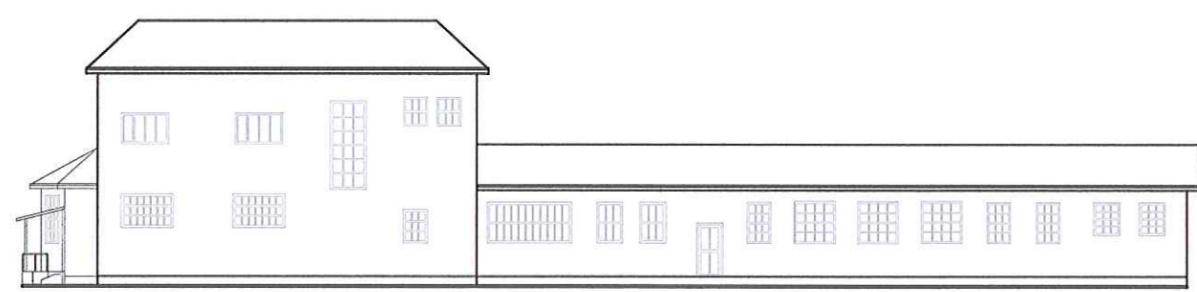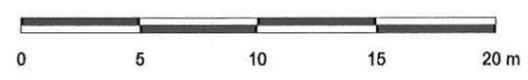

ELEVACIÓN SUR
ESCALA GRÁFICA

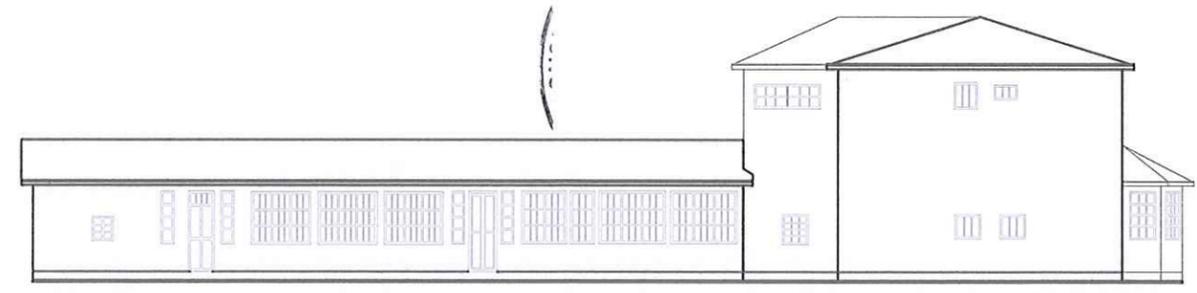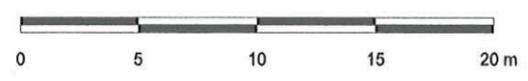

ELEVACIÓN NORTE
ESCALA GRÁFICA

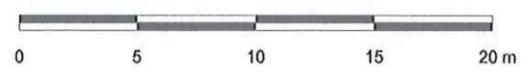


NOTAS:



Plano elaborado en el Consejo de Monumentos Nacionales en base a:

- Base catastral I. Municipalidad de Ancud, 2006.
- Proceso de georreferenciación de acuerdo a la Información desarrollada por la UIT del Área de Gestión de la Información y Estudios - CMN. Estándares: WGS 84, H18 S.
- Las cotas prevalecen por sobre el dibujo, son aproximadas y están expresadas en metros. En caso de fondos de predio, estos prevalecen por sobre la cota.
- Esquicio de Chile: *Autoriza su circulación, por Resolución N°475 del 22 de octubre de 2014 de la Dirección Nacional de Fronteras y Límites del Estado*.


(*) Esta información no acredita propiedad.

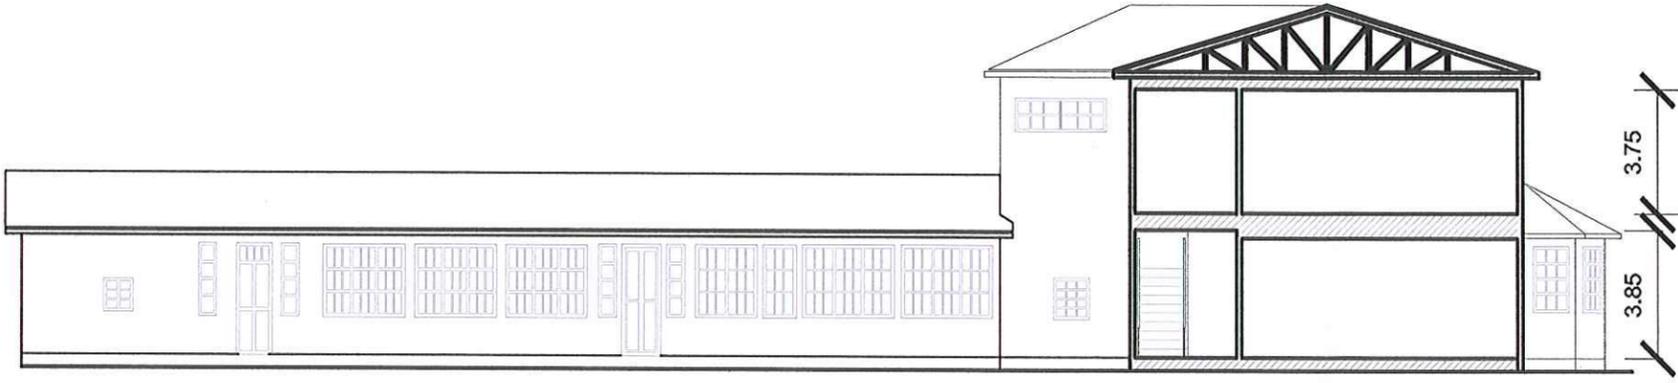

CORTE A-A'
ESCALA GRÁFICA

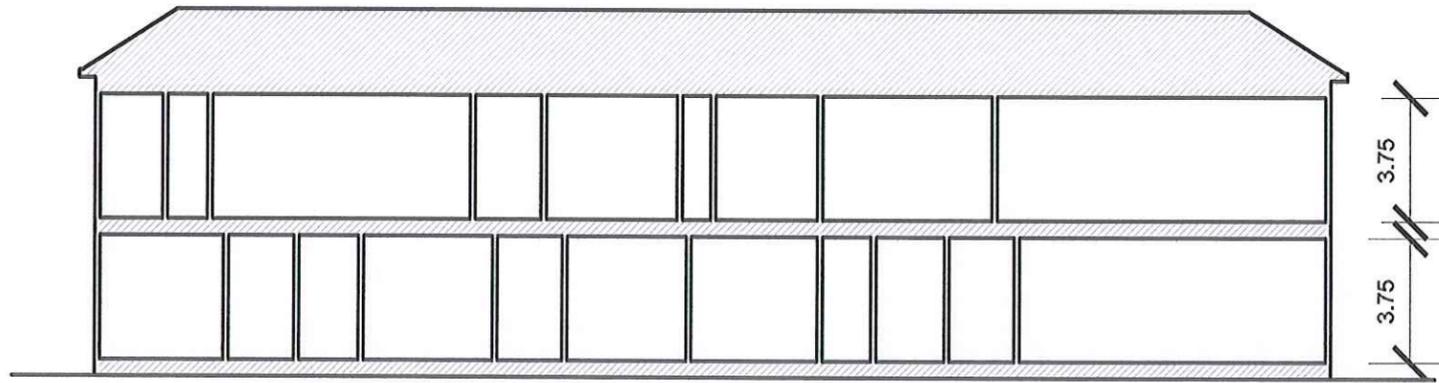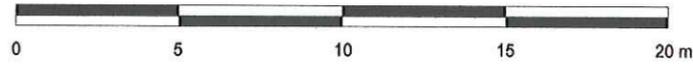

CORTE B-B'
ESCALA GRÁFICA

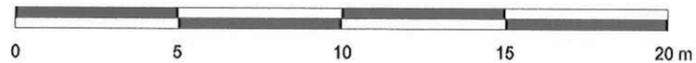

NOTAS:

Plano elaborado en el Consejo de Monumentos Nacionales en base a:

- Base catastral I. Municipalidad de Ancud, 2006.
- Proceso de georreferenciación de acuerdo a la Información desarrollada por la UIT del Área de Gestión de la Información y Estudios - CMN. Estándares: WGS 84, H18 S.
- Las cotas prevalecen por sobre el dibujo, son aproximadas y están expresadas en metros. En caso de fondos de predio, estos prevalecen por sobre la cota.
- Esquicio de Chile: *Autoriza su circulación, por Resolución N°475 del 22 de octubre de 2014 de la Dirección Nacional de Fronteras y Límites del Estado*.

(*) Esta información no acredita propiedad.

 	
DATOS GENERALES DEL MONUMENTO NACIONAL	
Categoría: MONUMENTO HISTÓRICO	
PRIMERA COMISARÍA DE ANCUD	
REGIÓN	LOS LAGOS
PROVINCIA	CHILOÉ
COMUNA	ANCUD
DIRECCIÓN UBICACIÓN LUGAR	PLAZA CENTENARIO
DATOS ESPECÍFICOS DEL MONUMENTO HISTÓRICO	
(*)Propietario(s): Carabineros de Chile	
Rut del(los) propietario(s): Sin Información	
Rol SII vigente: Sin Información	
Tipo de propiedad: - Fiscal	
Arquitecto(s) destacado(s): Sin Información	
Materialedad predominante: Madera	
Sistema constructivo: Platform Frame	
Año de construcción: 1927	N° de pisos: 2
Uso original: Equipamiento	
Uso actual: Equipamiento / Seguridad (Jurídica o Penitenciaria)	
Valor del bien: Histórico - arquitectónico - constructivo	
Decreto:	Fecha Decreto:
Código:	
ANTECEDENTES DEL PLANO	
Límites Monumento Histórico:	
Polígono:	
Superficie (aprox.) del polígono:	
Superficie (aprox.) construida: D: 5 35 - -	
Simbología - Nomenclatura: 07 DIC 2015	
	
Angel Cabeza Montelra Vicepresidente Ejecutivo Consejo de Monumentos Nacionales	
Profesional responsable: Carmina Arcos Salvo Área de Arquitectura y Patrimonio Urbano	
Revisor: C. Arcos	
Dibujante: Y. Guzmán	
Geógrafo: D. Lara	
Contenido: Cortes	
Escala: Gráfica Indicada	
Fecha: 10-08-2015	Lámina: 4 de 4