

Ex Escuela 45



Ex Escuela 44



Vista interior de ex Escuela 45



Vista interior de ex Escuela 44



PLANO DE LÍMITES  
ESCALA GRÁFICA



**DESCRIPCIÓN DE LÍMITES  
polígono de protección**

Tramo	Descripción según exposición de los tramos del polígono
A - B	Límite norponiente, línea de solera entre las calles Tromen y Urrutia.
B - C	Límite nororiente, línea de solera de calle Urrutia.
C - D	Límite suroriente, línea de deslinde de predio.
D - E	Límite nororiente, línea de deslinde de predio.
E - F	Límite suroriente, línea de deslinde de predio.
F - G	Límite nororiente, línea de deslinde de predio.
G - H	Límite suroriente, línea de solera de calle Doctor Garriga.
H - I	Límite suroriente, línea de solera entre las calles Doctor Garriga y Saavedra.
I - J	Límite surponiente, línea de solera de calle Saavedra.
J - K	Límite surponiente, línea de solera entre las calles Saavedra y Tromen.
K - A	Límite norponiente, línea de solera de calle Tromen.

**POLÍGONO DE PROTECCIÓN**  
Coordenadas UTM  
Datum WGS 84, Huso 18 S

Punto	Este (x)	Norte (y)
A	669.019	5.788.874
B	669.023	5.788.876
C	669.061	5.788.853
D	669.034	5.788.806
E	669.042	5.788.801
F	669.041	5.788.799
G	669.086	5.788.772
H	669.059	5.788.728
I	669.054	5.788.728
J	668.970	5.788.777
K	668.966	5.788.784

**NOTAS:**

- Plano elaborado en el Consejo de Monumentos Nacionales en base a:
- Base catastral I. Municipalidad de Purén.
  - Levantamiento GPS Datum WGS 84, Huso 18 Sur, Agosto 2016.
  - Proceso de georreferenciación de acuerdo a la información desarrollada por el Área Territorio - CMN. Estándares: Datum WGS 84, Huso 18 Sur.
  - Las coordenadas identificadas en este Plano Oficial, son redondeadas de acuerdo a la aproximación de su decimal.
  - Las cotas prevalecen por sobre el dibujo, son aproximadas y están expresadas en metros. En caso de fondos de predio, estos prevalecen por sobre la cota.
  - Esquicio de Chile: "Autoriza su circulación, por Resolución N°475 del 22 de octubre de 2014 de la Dirección Nacional de Fronteras y Límites del Estado".

(\*) Esta información no acredita propiedad.

DATOS GENERALES DEL MONUMENTO HISTÓRICO

Categoría: MONUMENTO HISTÓRICO  
**EX ESCUELA MUNICIPAL N°44 Y N°45, ACTUAL LICEO MARÍA AURORA GUÍNEZ RAMÍREZ**

REGIÓN	ARAUCANÍA
PROVINCIA	MALLECO
COMUNA	PURÉN
DIRECCIÓN UBICACIÓN LUGAR	URRUTIA 213 Y DR. GARRIGA 1089

DATOS ESPECÍFICOS DEL MONUMENTO HISTÓRICO

(\*) Propietario(s): I. Municipalidad de Purén

Rut del(los) propietario(s): 69.180.200-0

Rol SII vigente: 00103-00003

Tipo de propiedad: Municipal

Arquitecto(s) destacado(s): Sin Información

Materialidad predominante: Ladrillo - Madera

Sistema constructivo: Albañilería confinada en madera

Año de construcción: 1920 N° de pisos: 2

Uso original: Equipamiento / Educacional

Uso actual: Equipamiento / Educacional

Valor del bien: Histórico - arquitectónico

Decreto: Fecha Decreto:

Código:

**PLANO OFICIAL**

D: 0 94 - 17  
28 FEB 2018

ANTECEDENTES DEL PLANO

Límites Monumento Histórico:  
Polígono: A - B - C - D - E - F - G - H - I - J - K - A

Superficie del polígono: 8.687m²

Superficie construida: Sin Información

Simbología - Nomenclatura:  
Límites Monumento Histórico

Ángel Cabeza Monteiro  
Vicepresidente Ejecutivo  
Consejo de Monumentos Nacionales

Secretaría Técnica:

Ana Paz Cárdenas Hernández  
Consejo de Monumentos Nacionales

Responsable: G. Sánchez V. *GSV*

Dibujante: P. Gamero *P.G.*

Cartógrafo: R. Pérez de Arce O. *P.P. Arce*

Escala: Gráfica indicada


Contenido: Plano de Límites - Fotos

Lámina: 1 de 2 Plano N°: **032-1-2017**


Fecha: 27-12-2017




CORTE ESQUEMATICO B-B ESCALA: 1:100

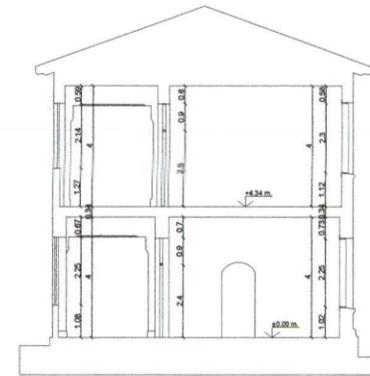


CORTE ESQUEMATICO A-A ESCALA: 1:100

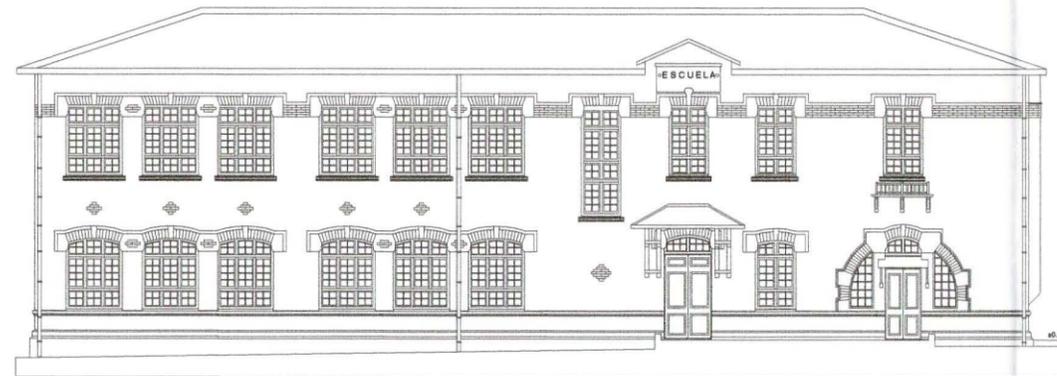


ELEVACIÓN NORTE ESCALA: 1:100

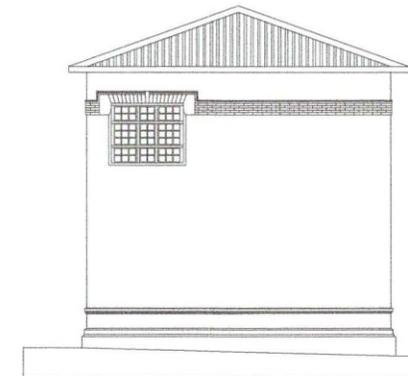

ELEVACIÓN ESTE ESCALA: 1:100

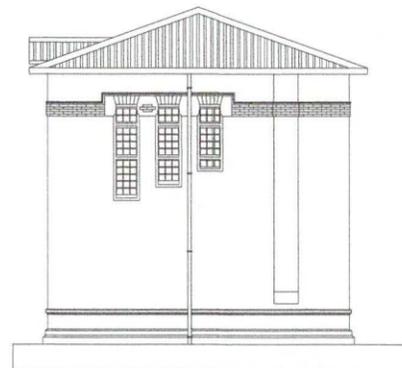

ELEVACIÓN OESTE ESCALA: 1:100

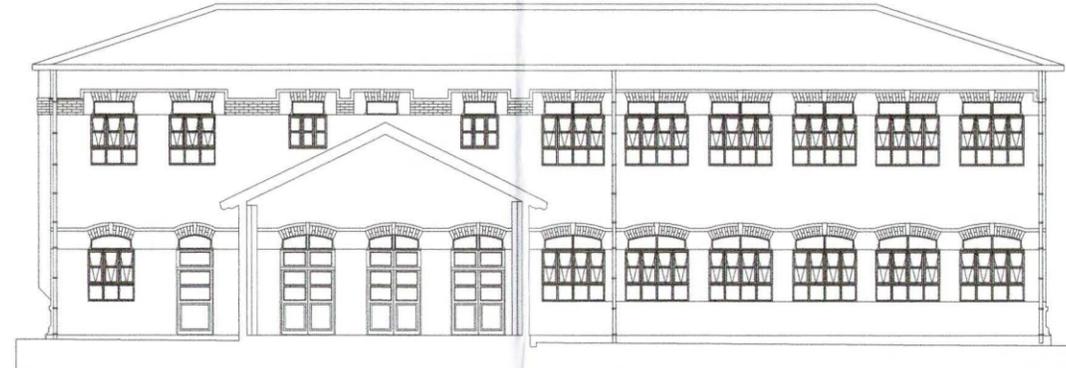

ELEVACIÓN SUR ESCALA: 1:100

NOTAS:

Plano elaborado en el Consejo de Monumentos Nacionales en base a:

- Base catastral I. Municipalidad de Purén.
- Levantamiento GPS Datum WGS 84, Huso 18 Sur, Agosto 2016.
- Proceso de georreferenciación de acuerdo a la información desarrollada por el Área Territorio - CMN. Estándares: Datum WGS 84, Huso 18 Sur.
- Las coordenadas identificadas en este Plano Oficial, son redondeadas de acuerdo a la aproximación de su decimal.
- Las cotas prevalecen por sobre el dibujo, son aproximadas y están expresadas en metros. En caso de fondos de predio, estos prevalecen por sobre la cota.
- Esquicio de Chile: "Autoriza su circulación, por Resolución N°475 del 22 de octubre de 2014 de la Dirección Nacional de Fronteras y Límites del Estado".

(\*) Esta información no acredita propiedad.

LEY N° 17.288	
<b>DATOS GENERALES DEL MONUMENTO NACIONAL</b>	
Categoría: MONUMENTO HISTÓRICO	
<b>EX ESCUELA N°44 Y N°45, ACTUAL LICEO MARÍA AURORA GUÍÑEZ RAMÍREZ</b>	
REGIÓN	ARAUCANÍA
PROVINCIA	MALLECO
COMUNA	PURÉN
DIRECCIÓN UBICACIÓN LUGAR	URRUTIA 213 Y DR. GARRIGA 1089
<b>DATOS ESPECÍFICOS DEL MONUMENTO HISTÓRICO</b>	
(*)Propietario(s): I. Municipalidad de Purén	
Rut del(los) propietario(s): 69.180.200-0	
Rol SII vigente: 00103-00003	
Tipo de propiedad: Municipal	
Arquitecto(s) destacado(s): Sin Información	
Materialidad predominante: Ladrillo - Madera	
Sistema constructivo: Albañilería confinada en madera	
Año de construcción: 1920	N° de pisos: 2
Uso original: Equipamiento / Educacional	
Uso actual: Equipamiento / Educacional	
Valor del bien: Histórico - arquitectónico	
Decreto:	Fecha Decreto:
Código:	
<b>ANTECEDENTES DEL PLANO</b>	
Límites Monumento Histórico:	
Polígono:	
Superficie del polígono:	
Superficie construida: Sin Información	
Simbología - Nomenclatura:	
Ángel Cabeza Monteira Vicepresidente Ejecutivo Consejo de Monumentos Nacionales	
Ana Paz Cárdenas Hernández Consejo de Monumentos Nacionales	
Responsable: G. Sánchez V. <i>GSU</i>	
Dibujante: P. Garrido O. <i>PO</i>	
Cartógrafo: R. Pérez de Arce O. <i>P.P. AL</i>	
Escala: Gráfica indicada	
Contenido: Elevaciones	
Lámina: 2 de 2	Plano N°:
Fecha: 12-12-2017	<b>032-2-2017</b>

PLANO OFICIAL

D: 0 94 - 7

28 FEB 2018